



PLAN OSIEDLA

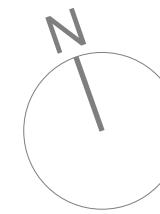


PLAN SYTUACYJNY

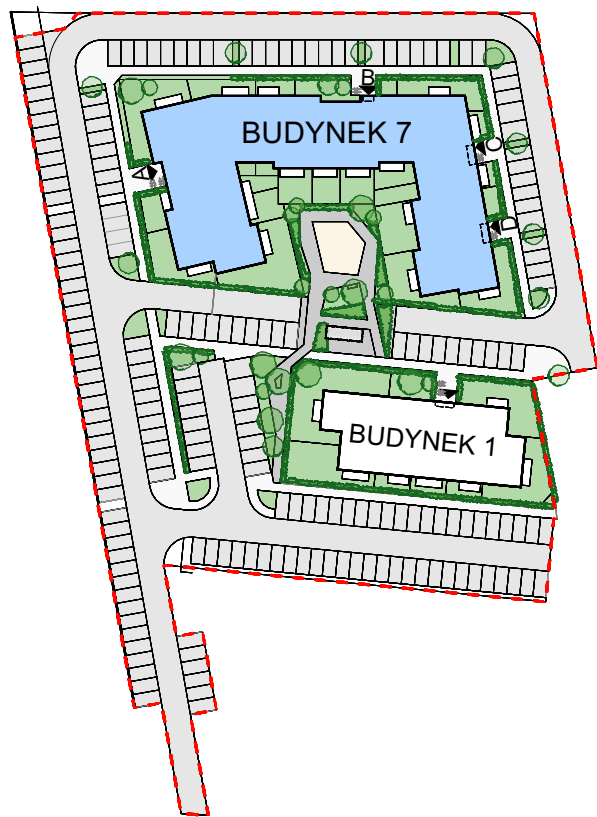

- mieszkanie + komórka lokatorska
- W lokalizacja windy
- komunikacja + klatka schodowa

LEGENDA:

- ściana konstrukcyjna
- ściana szachtu
- ściana działowa nadająca się do demontażu
- ściana z możliwością zmiany lokalizacji
- A1 wypust sufitowy pod oprawę oświetleniową min IP20
- A2 wypust sufitowy pod oprawę oświetleniową min IP44
- łącznik pojedynczy 10A/230V, IP20/IP44
- łącznik schodowy 10A/230V, IP20
- łącznik świecznikowy 10A/230V, IP20
- przycisk sterowania roletami 10A/230V, IP20
- tablica mieszkaniowa podtynkowa
- gniazdo wtykowe 2P+Z 230V 16A IP20
- gniazdo wtykowe 2P+Z 230V 16A IP44
- wypust kablowy do zasilania urządzenia
- przewidywana lokalizacja lodówki
- przewidywana lokalizacja okapu
- przewidywana lokalizacja zmywarki
- przewidywana lokalizacja pralki
- unifon / monitor
- skrzynka mieszkaniowa teletechniczna
- gniazdo RTV/SAT + 2x RJ45
- grzejnik płytowy
- grzejnik drabinkowy
- wypust ekwipotencjalny zakończony konektorem oczkowym

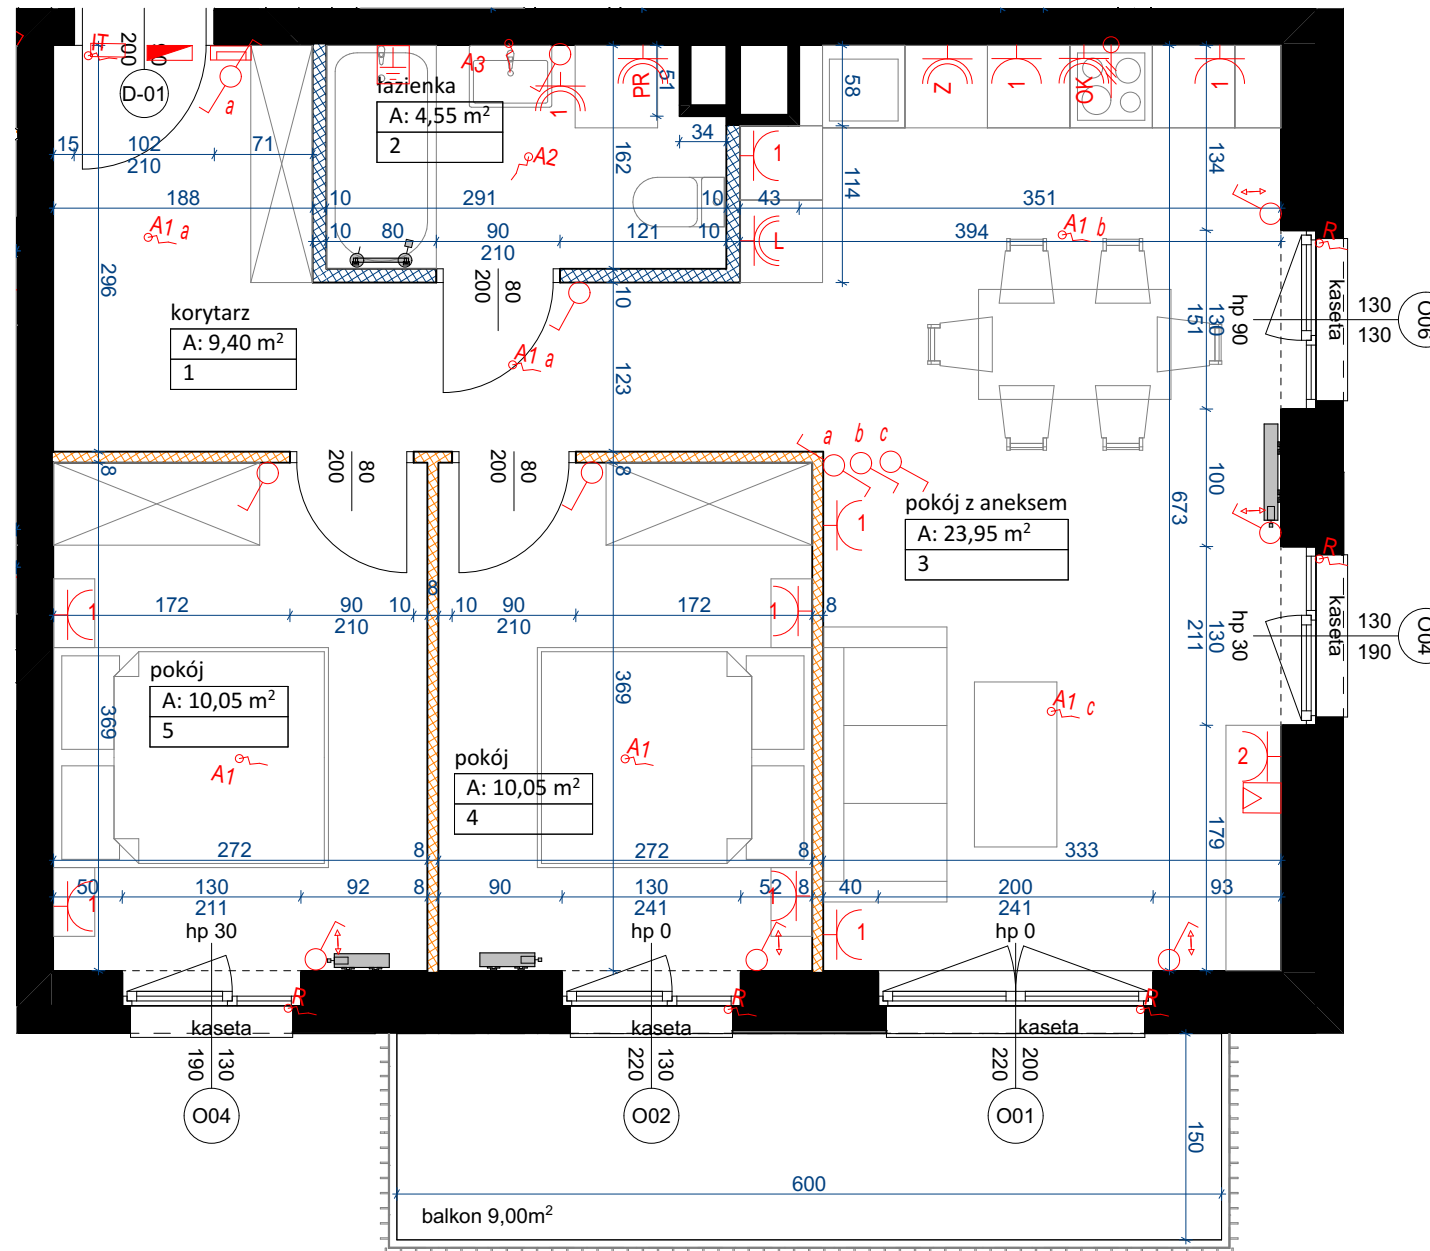

MIEJSCE NA LOGO INWESTYCJI

MIEJSCE NA WIZUALIZACJĘ

LOKAL: **7/18**

TYP: 3PA

PIĘTRO: 2

BUDYNEK: **BUDYNEK 7**

1	korytarz	9,40
2	łazienka	4,55
3	pokój z aneksem	23,95
4	pokój	10,05
5	pokój	10,05

POW. UŻYTKOWA MIESZKANIA **58,90 m²**

w tym pow. ścianek do demontażu	0,90 m²
balkon	9,00 m²
komórka lokatorska nr 119	2,83 m²

INWESTOR




Agrobex Sp. z o.o.  
 Biuro Sprzedaży Mieszkań  
 ul. Kochanowskiego 7, 60-845 Poznań  
 tel. 61 84 64 060, www.agrobex.pl  
 mieszkania@agrobex.pl


BIURO PROJEKTOWE



ACE sp. z o.o. sp. k.  
 ul. Warszawska 39/41  
 61-028 Poznań  
 info@aceps.pl  
 tel. +48 666 900 699

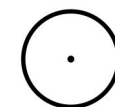

Oda Studio  
 ul. Kantaka 10/2  
 61-812 Poznań  
 info@odastudio.pl

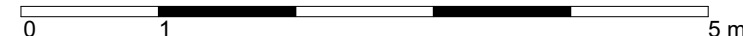

POWIERZCHNIA MIESZKANIA POLICZONA WG NORMY PN-ISO 9836:2022-07

NINIEJSZE DANE SĄ POGŁĄDOWE I MOGĄ ODBIEGAĆ OD OSTATECZNEGO PROJEKTU REALIZACYJNEGO