

NOWA CEGIELNIA

OSIEDLE

BUDYNEK MIESZKANIE PIĘTRO POKOJE
B19 M4 0,1 2
antresola

POWIERZCHNIA*: 88.67 m²
POWIERZCHNIA NETTO: 87.32 m²

PARTER

01 Klatka schodowa 2.35 m²

PIĘTRO 1

02 Klatka schodowa 4.63 m²

03 Salon z aneksem 28.64 m²

04 łazienka 5.67 m²

05 Pokój 11.70 m²


06 Gabinet 5.62 m²

07 Korytarz 6.07 m²





ANTRESOLA

08 Klatka schodowa 4.80 m²

09 Antresola 19.19 m²

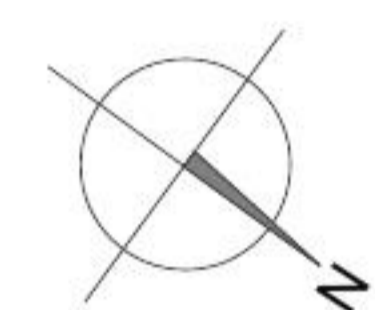

- M1
- M2
- M3
- M4
- elementy stałe
- ścianki działowe

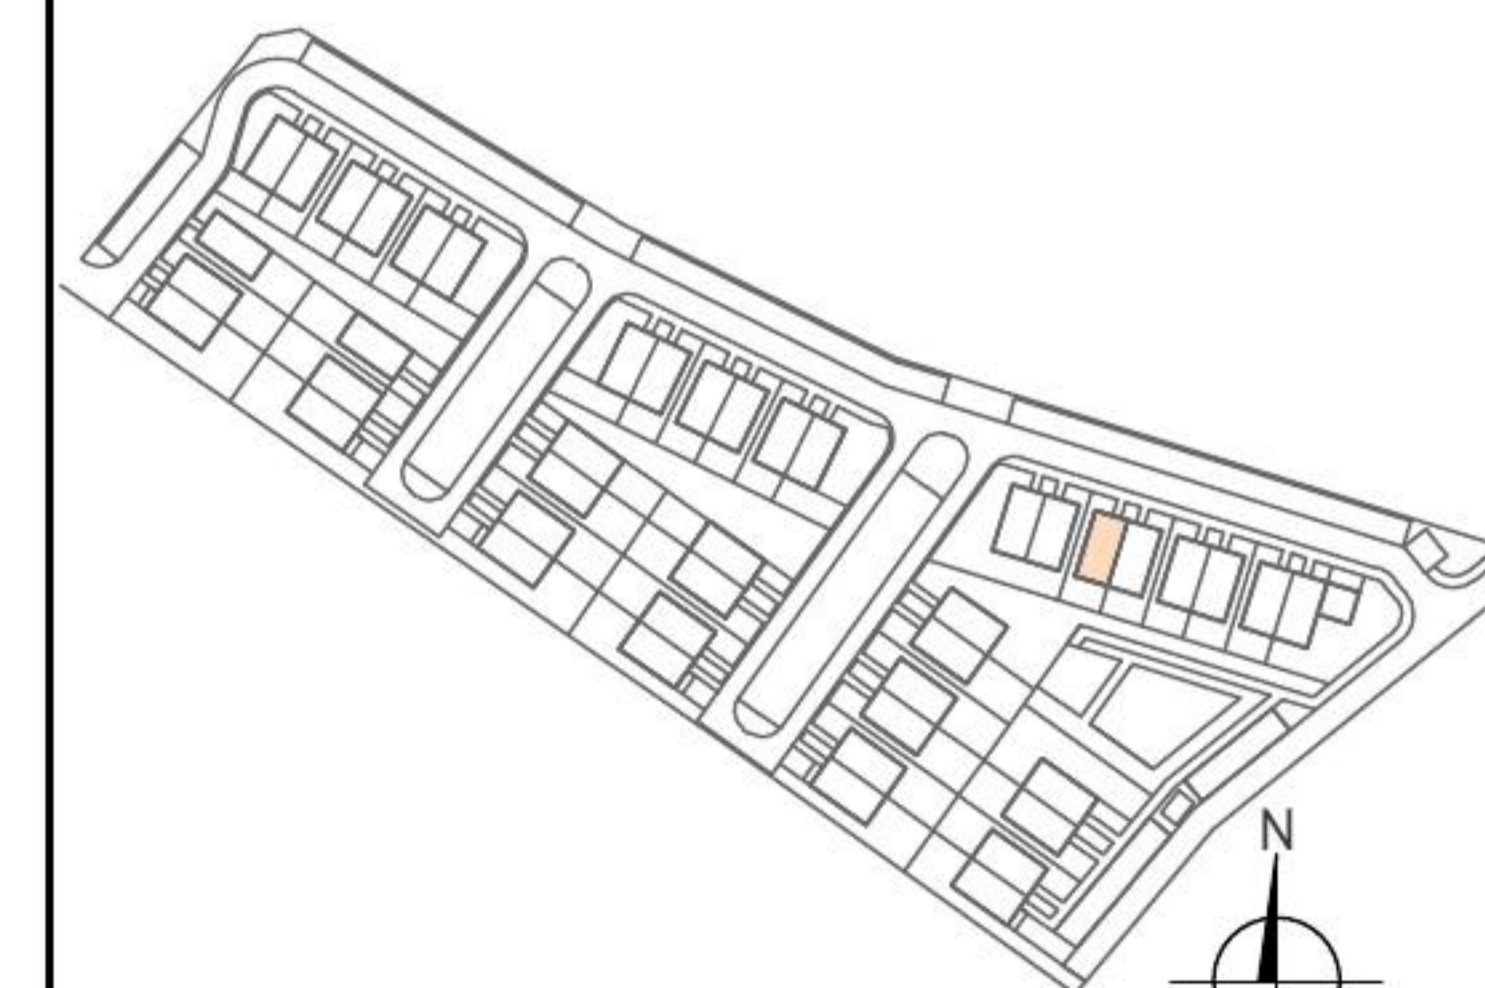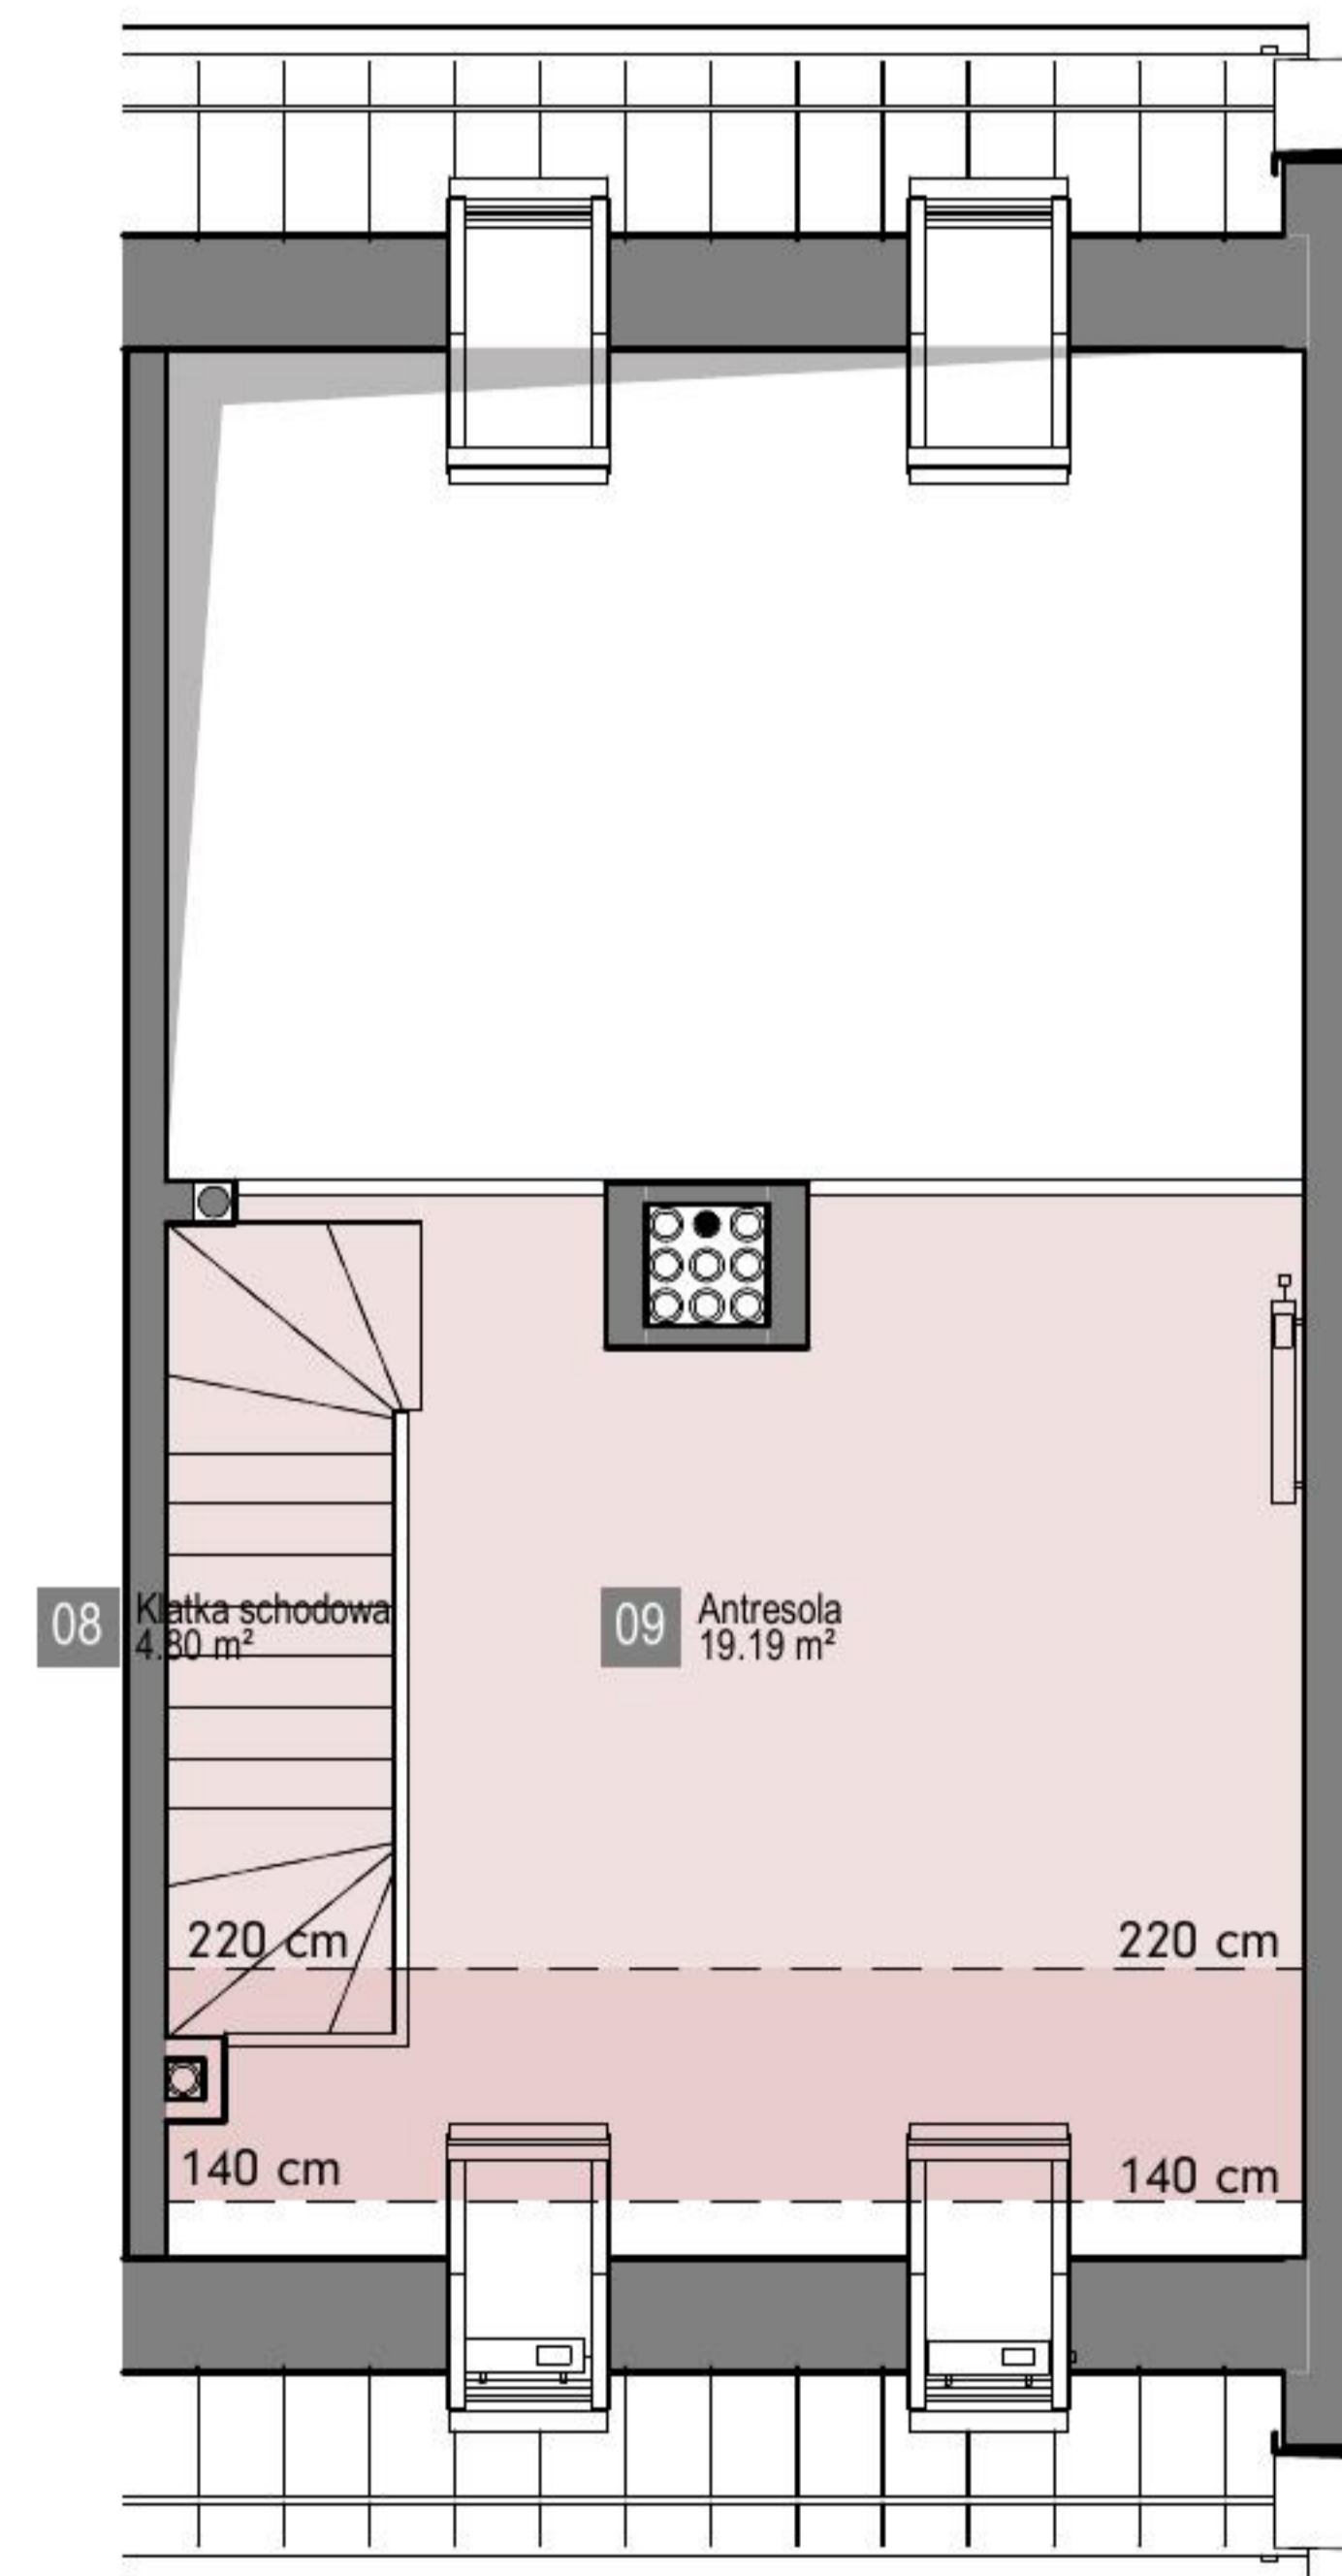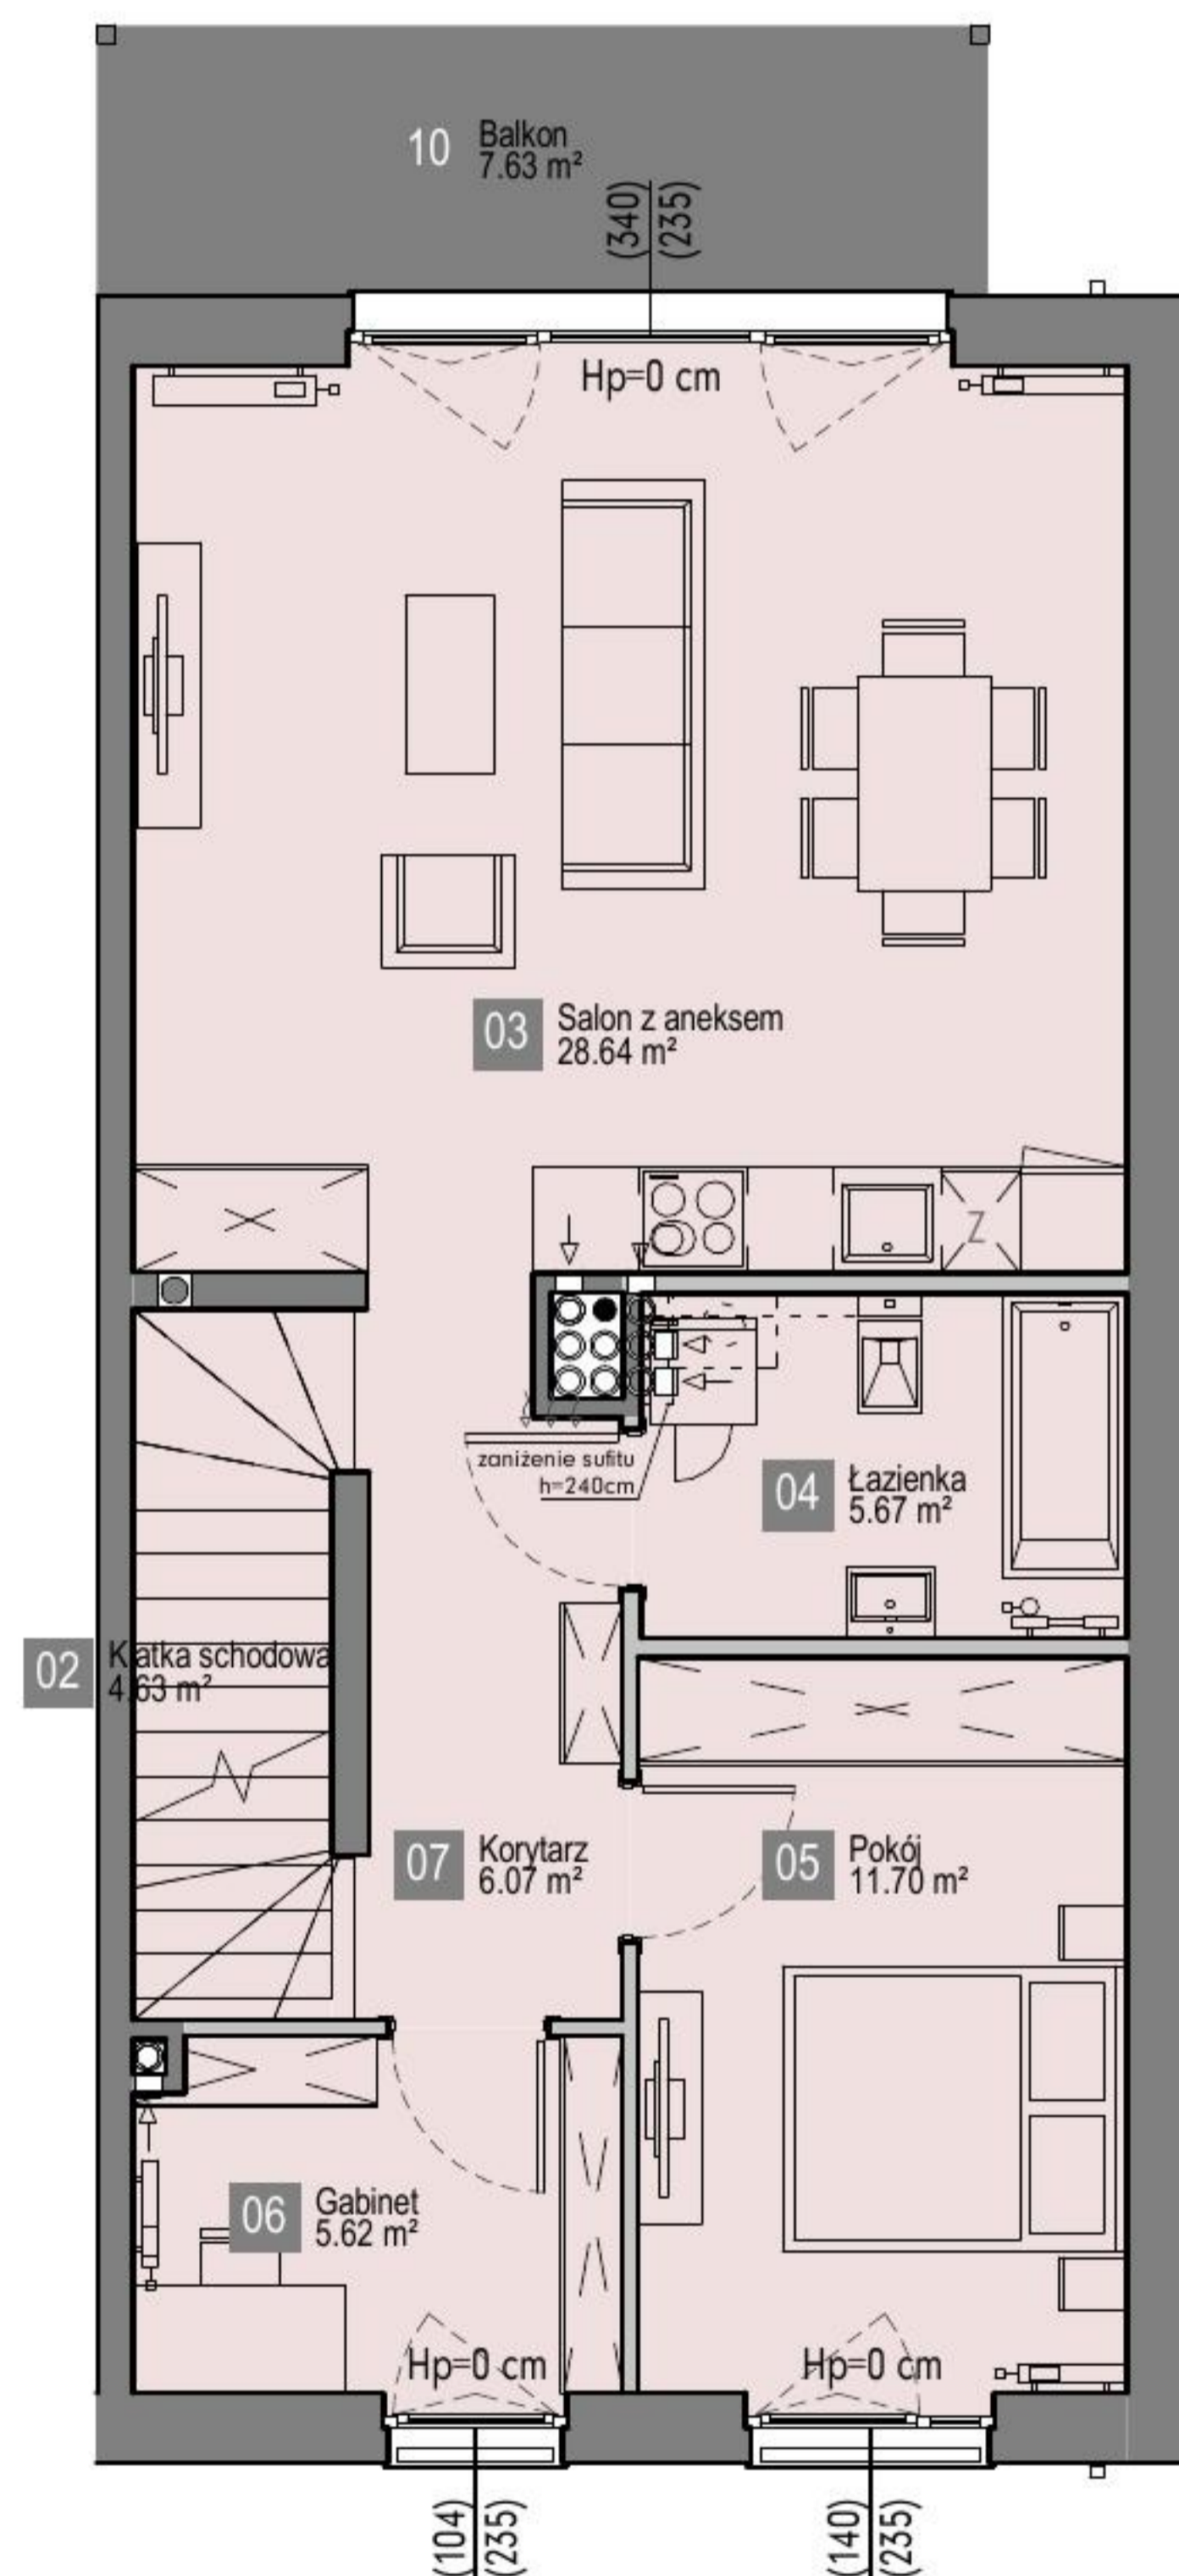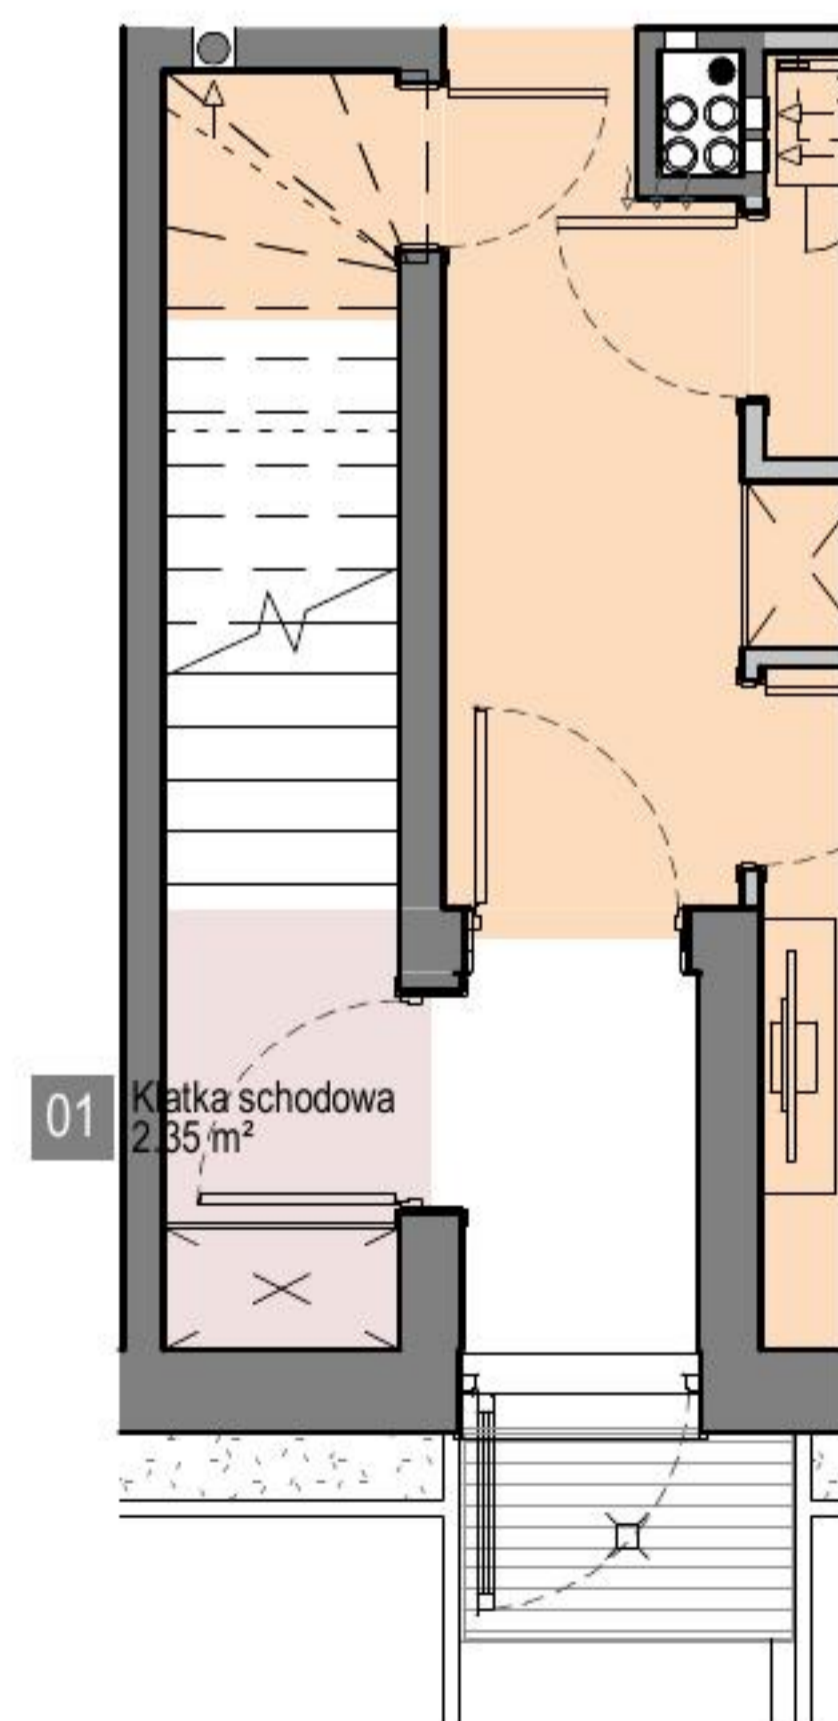

ACTIVA
DEVELOPER

BIURO SPRZEDAŻY
80-174 Gdańsk, ul. Turzycowa 45/1
512 413 238
www.activa.pl

Karta przedstawia przykładowe wyposażenie pomieszczeń, które nie jest przedmiotem umowy.

*Powierzchnie zgodnie z normą PN-ISO 9836:1997- do powierzchni wliczono powierzchnie zajęte przez ścianki działowe nadające się do demontażu. Plan mieszkania może ulec niewielkim zmianom w trakcie realizacji budynku.