


antresola




piętro +5

SKALA 1:100

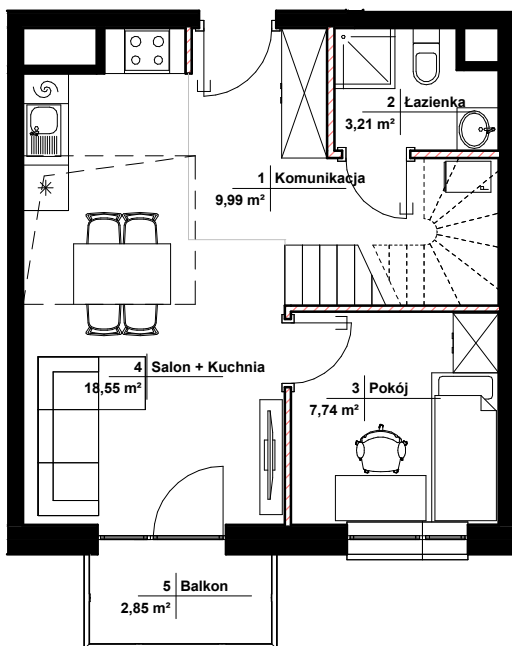

- ŚCIANY NIE NADAJĄCE SIĘ DO DEMONTAŻU
- ŚCIANY NADAJĄCE SIĘ DO DEMONTAŻU
- POWIERZCHNIA ŚCIAN DZIAŁOWYCH: 2,15 m²**
- PRZYKŁADOWA LOKALIZACJA ŚCIAN ANTRESOLI POZA ZAKRESEM OFERTY

- a. POWIERZCHNIE POMIESZCZEŃ PODANO W ŚWIETLE WYKOŃCZONYCH ŚCIAN. POWIERZCHNIE LICZONE WG NORMY PN-ISO 9836:2022-07. ZE WZGLĘDU NA TRWAJĄCE PRACE PROJEKTOWE POWIERZCHNIE MOGĄ ULEC ZMIANIE.
- b. KARTA KATALOGOWA POKAZUJE PRZYKŁADOWĄ ARANŻACJĘ I JEST PRZEDSTAWIONA TYLKO W CELACH PREZENTACJI, NIE STANOWI ZOBOWIĄZANIA UMOWNEGO.
- c. WYŚCIE NA TARAS/LOGGIĘ/BALKON – MOŻLIWA RÓŻNICA POZIOMÓW.
- d. WYMIARY POMIESZCZEŃ, UKŁAD ŚCIAN, LOKALIZACJE PRZYBORÓW SANITARNYCH I INNE ZOSTAŁY PODANE NA PODSTAWIE PROJEKTU BUDOWLANEGO. W TOKU PRAC PROJEKTOWYCH I BUDOWLANEYCH MOGĄ WYSTĄPIĆ ZMIANY NIEISTOTNE W STOSUNKU DO STANU WYNIKAJĄCEGO Z PROJEKTU BUDOWLANEGO.

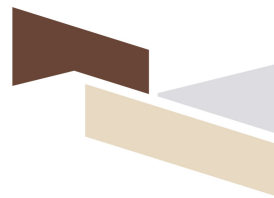

JASIELSKA 8C

POZNAŃ PODOLANY

INWESTOR:



HM INWEST S.A.

ul. Stefana Czarnieckiego 4/2
01-511 Warszawa

+48 602 613 934
poznan@grupainwest.pl
www.grupainwest.pl

BUDYNEK: **B**

NR LOKALU: **A21** PIĘTRO: **+5**

KLATKA: **A** ILOŚĆ POKOI: **4**

POWIERZCHNIE POMIESZCZEŃ:

1 Komunikacja	9,99 m ²
2 Łazienka	3,21 m ²
3 Pokój	7,74 m ²
4 Salon + Kuchnia	18,55 m ²
6 Komunikacja	8,24 m ²
7 Pokój	8,82 m ²
8 Pokój	7,18 m ²
9 Łazienka	3,70 m ²
POWIERZCHNIA MIESZKANIA	67,43 m²
5 Balkon	2,85 m ²
10 Taras	17,09 m ²
	19,94 m ²

