




URSUS
VITA



Mieszkanie
4 - pokojowe
z aneksem

78,06m²
Bud. A
Nr 1

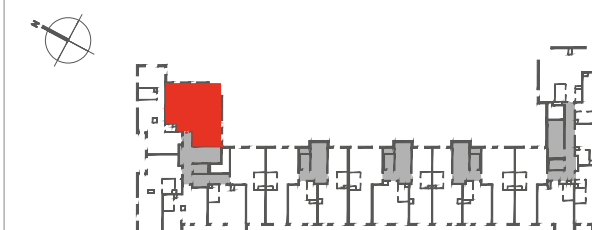

PIĘTRO

P ① 2 3 4 5 6 7

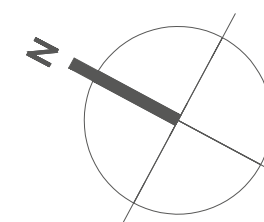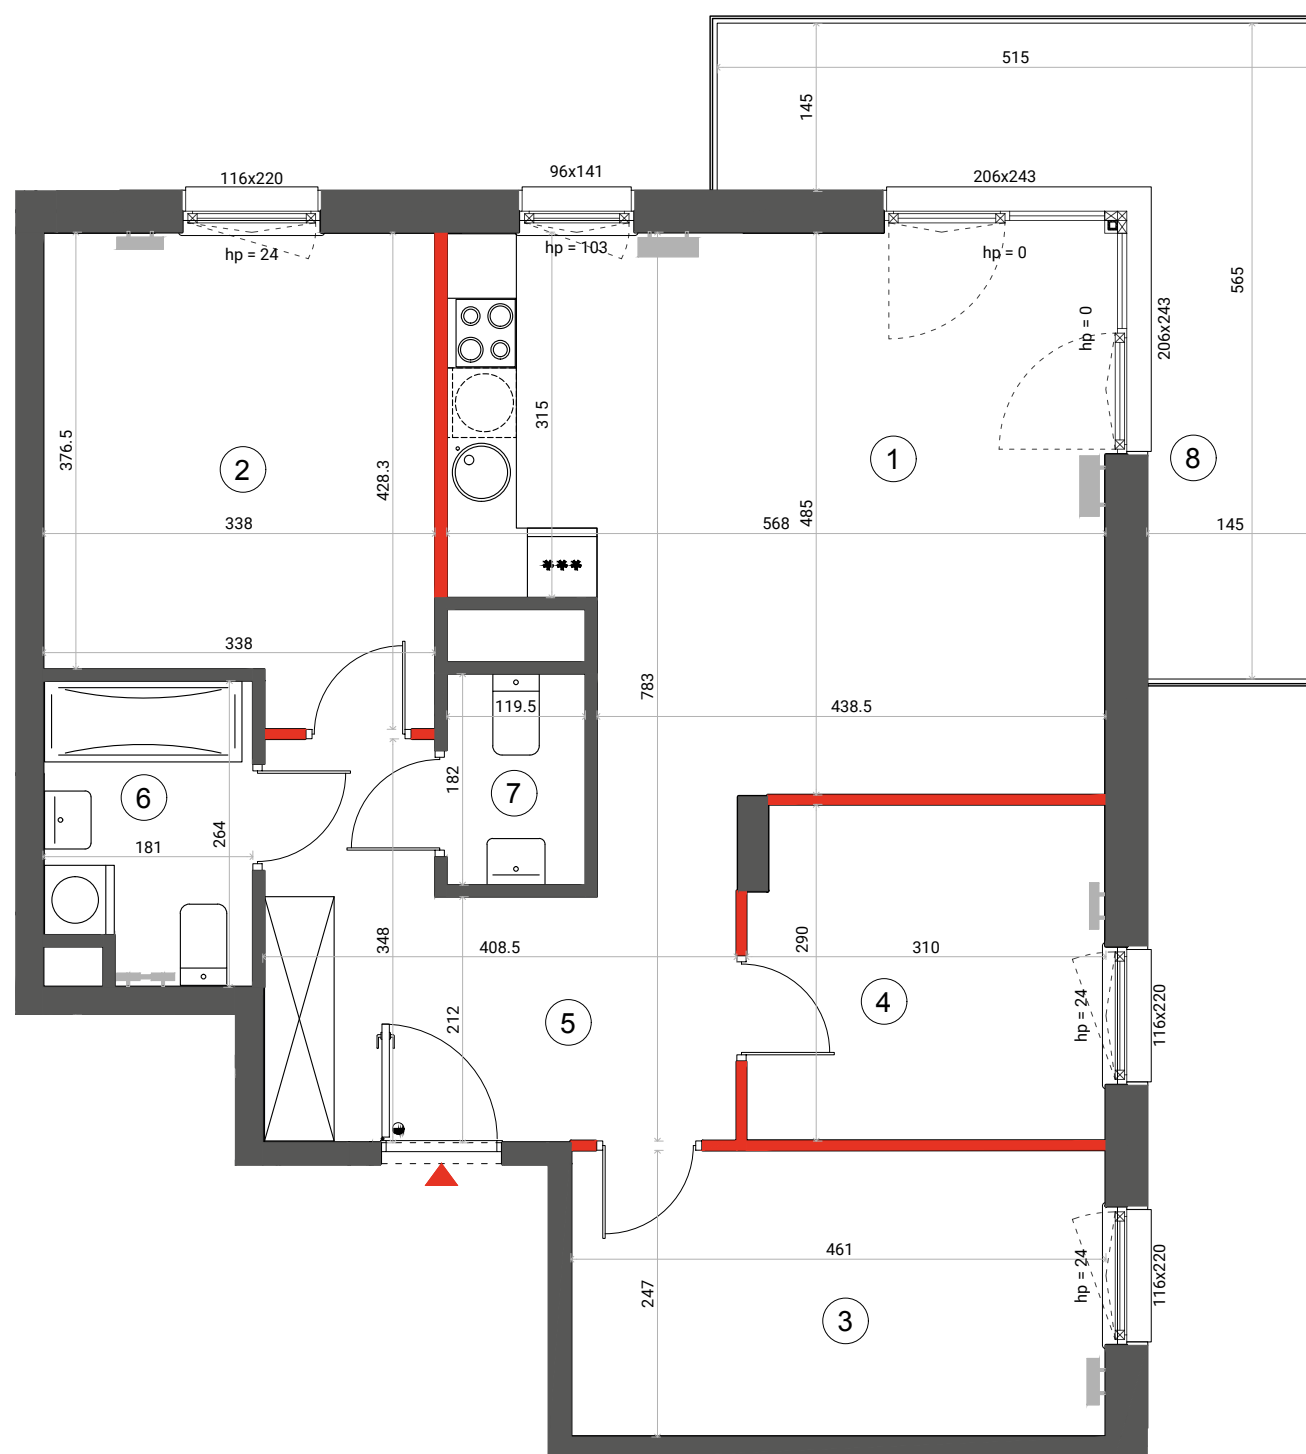

1	SALON + ANEKS	26,24 m ²
2	SYPIALNIA	13,38 m ²
3	SYPIALNIA	11,25 m ²
4	SYPIALNIA	8,79 m ²
5	HOL	10,57 m ²
6	ŁAZIENKA	4,45 m ²
7	WC	2,17 m ²
	Ściany rozbieralne	1,21 m ²
	SUMA	78,06m²
8	BALKON	13,48 m ²

i Wysokość mieszkania = 272 cm
Powierzchnie liczone wg normy ISO 9836:2015

ŚCIANA ROZBIERALNA
 GRZEJNIK C.O.

Lokalizację przyrządów sanitarnych, rozmieszczenie punktów oświetleniowych, itp. podano zgodnie z projektem wykonawczym. Mogą wystąpić niewielkie różnice wymiarów i usytuowania elementów powstałe w trakcie realizacji prac budowlanych. Zestawienie powierzchni użytkowych poszczególnych pomieszczeń i lokalu podano na podstawie projektu budowlanego. Ostateczna powierzchnia zostanie obliczona na podstawie pomiaru powykonawczego zgodnie z wymienioną normą. Aranżacja mieszkania (tj. meble, wyposażenie kuchni i łazienek oraz sanitariaty) ma charakter poglądowy i nie stanowi wyposażenia lokalu w standardzie oferowanym do sprzedaży.

Dantex

BIURO SPRZEDAŻY
ulica Silnikowa
(parking Factory Outlet)
email: ursusvita@dantex.pl
telefon: 22 123 75 95