


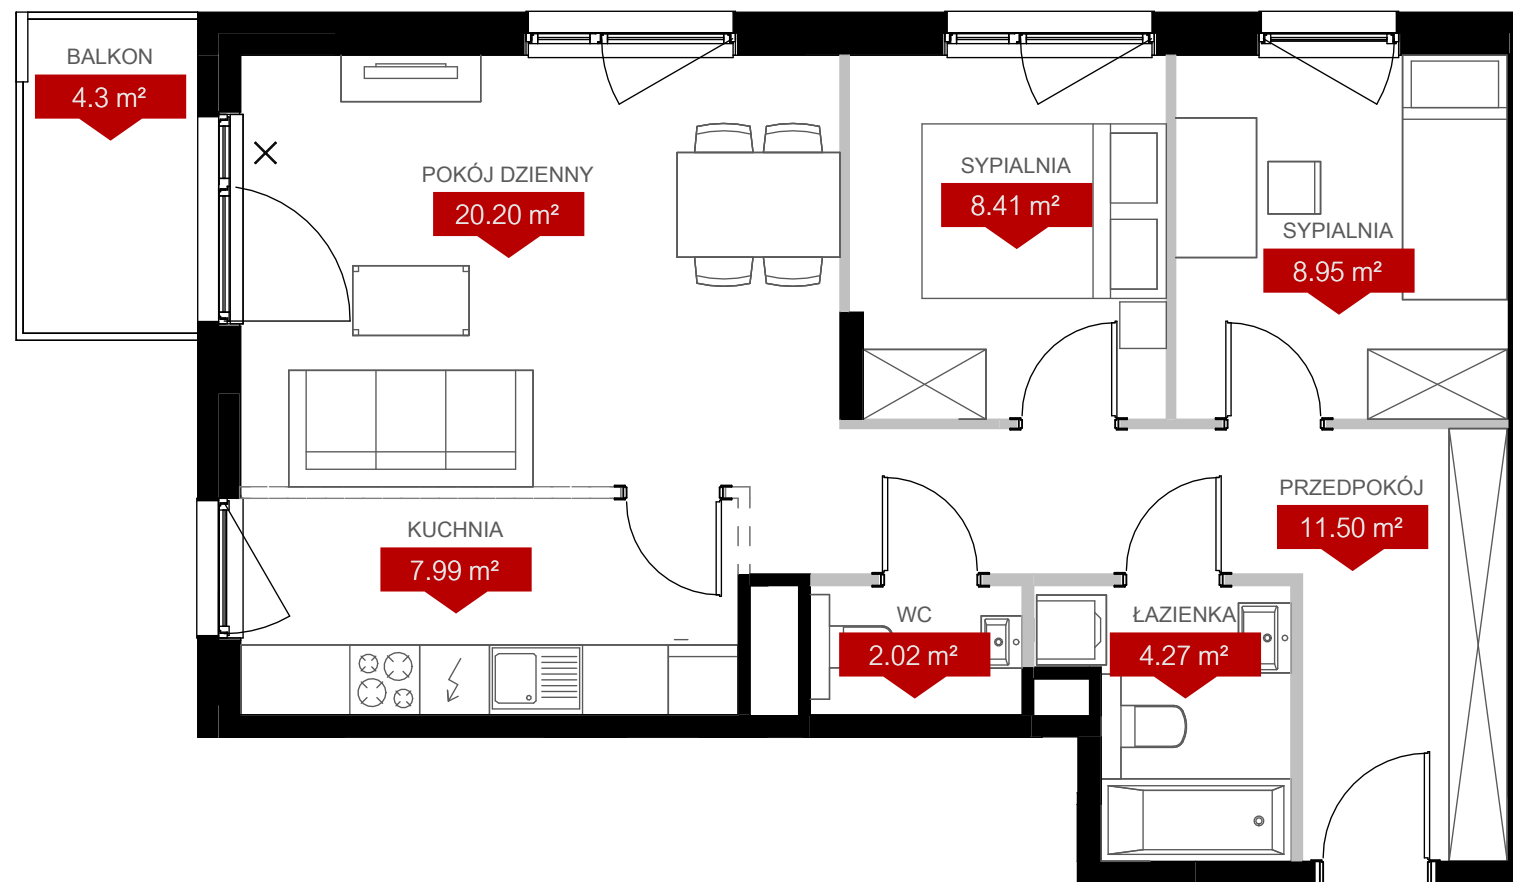

PLAN LOKALU NR 238
POZNAŃ, UL. JANICKIEGO 3 pokoje

POW. UŻYTKOWA MIESZKANIA 63.34 m²

BUDYNEK	K
KLATKA	2
PIĘTRO	6




■ Ściany bez możliwości demontażu

⊗ okna nietwieralne

▨ Ściany z możliwością demontażu

⋮ Możliwa lokalizacja ścianki aranżacyjnej np. lamelowej/ażurowej lub meblowej

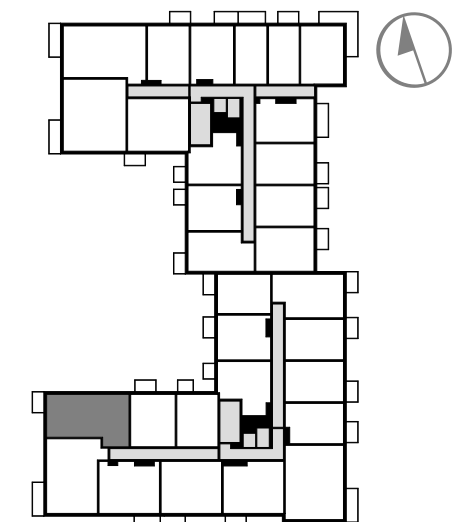

NINIEJSZE DANE SĄ POGŁĄDOWE I MOGĄ ODBIEGAĆ OD REALIZACJI. POMIARÓW POD ZAKUP MEBLI, URZĄDZEŃ I WYPOSAŻENIA NALEŻY DOKONAĆ Z NATURY, PO ZAKOŃCZENIU REALIZACJI. ELEMENTY ARANŻACJI MIESZKANIA (DRZWI WEWNĘTRZNE, MEBLE, CERAMIKA SANITARNA, SPRZĘT AGD I RTV) NIE STANOWIĄ OFERTY HANDLOWEJ. POWIERZCHNIE OGRÓDKÓW, TARASÓW, BALKONÓW, LOGGII NIE PODLEGAJĄ OBMIAROWI. PO TERENIE OGRÓDKA PRZYDOMOWEGO MOGĄ PRZEBIEGAĆ INSTALACJE WSPÓLNE, W SZCZEGÓLNOŚCI MOGĄ BYĆ SYTUOWANE STUJENKI KANALIZACYJNE.

Biurow sprzedaży
ul. Janickiego 23/25, Poznań
tel. 61 600 70 66, www.echo-wieza.pl