


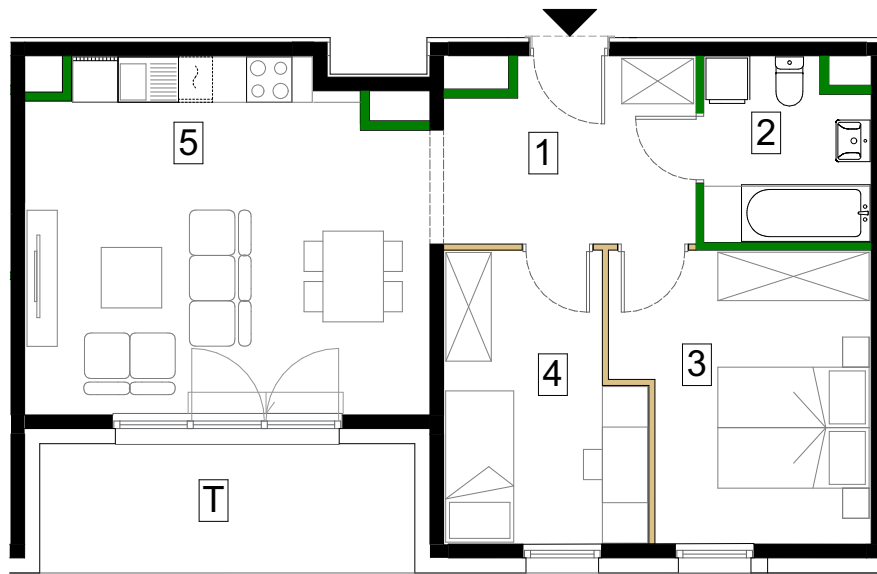

SKALA 1:100



Antrans Zagórskie Tarasy Sp. z o.o.
32-300 Ołkusz
Ul. Zagaje 2A

www.antransinvest.pl

1. Wymiary balkonów, tarasów, ogródków, lokalizacja przyborów sanitarnych i inne podano na podstawie projektu budowlanego.
W toku budowy mogą wystąpić różnice w stosunku do stanu wynikającego z projektu, wynikające ze specyfikacji prac budowlanych.
2. Przedstawiona aranżacja lokalu jest przykładowa, rysunki w tym zakresie mają charakter poglądowy oraz informacyjny i nie stanowią oferty w rozumieniu Kodeksu Cywilnego.
3. Powierzchnia użytkowa lokali mieszkalnych oraz pomieszczeń określana jest przy uwzględnieniu treści Polskiej normy PN-ISO 9836:2022-07. Powierzchnia użytkowa nie uwzględnia powierzchni elementów przeznaczonych do modyfikacji (rury, kanały, ścianki działowe), oraz powierzchni otworów, drzwi i okien.
4. Pralka zlokalizowana przy umywalce jest w zabudowie.




ŚCIANY DZIAŁOWE



ŚCIANY DZIAŁOWE
DO MODYFIKACJI



Schemat kondygnacji 6

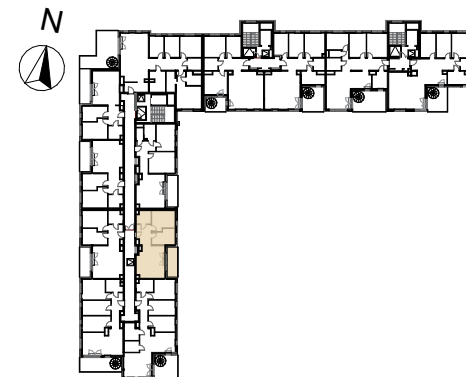

Piętro 6 - klatka A		M91
Nr.	Nazwa pomieszczenia	Powierzchnia
1	Przedpokój	7,99 m ²
2	Łazienka	5,05 m ²
3	Sypialnia	12,08 m ²
4	Pokój	9,36 m ²
5	Salon z aneksem kuchennym	23,59 m ²
Powierzchnia użytkowa		58,07 m²
T	Taras	8,45 m ²
Powierzchnia przeznaczona do modyfikacji		0,63 m²
Suma powierzchni		58,70 m²