

osiedle
JUJU

INFORMACJE O LOKALU

Budynek	A
Klatka	2
Piętro	I PIĘTRO
Numer lokalu	26



ZESTAWIENIE POWIERZCHNI

Korytarz	5,54 m ²
Pokój	9,59 m ²
Pokój	12,14 m ²
Pokój	9,28 m ²
Pokój dzienny z aneksem kuchennym	21,89 m ²
Przedpokój	6,70 m ²
Toaleta	1,59 m ²
Łazienka	4,63 m ²
Powierzchnia użytkowa:	71,36 m ²

Balkon	4,14 m ²
Balkon	4,14 m ²
Balkon	6,38 m ²

ściany działowe


szachty, ściany nośne i międzylokalowe

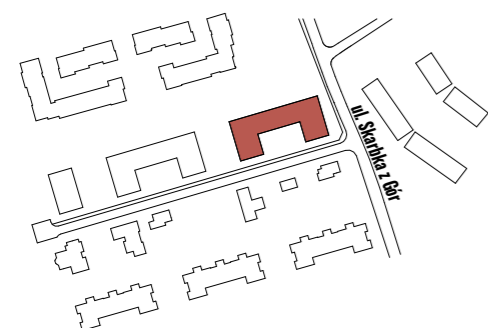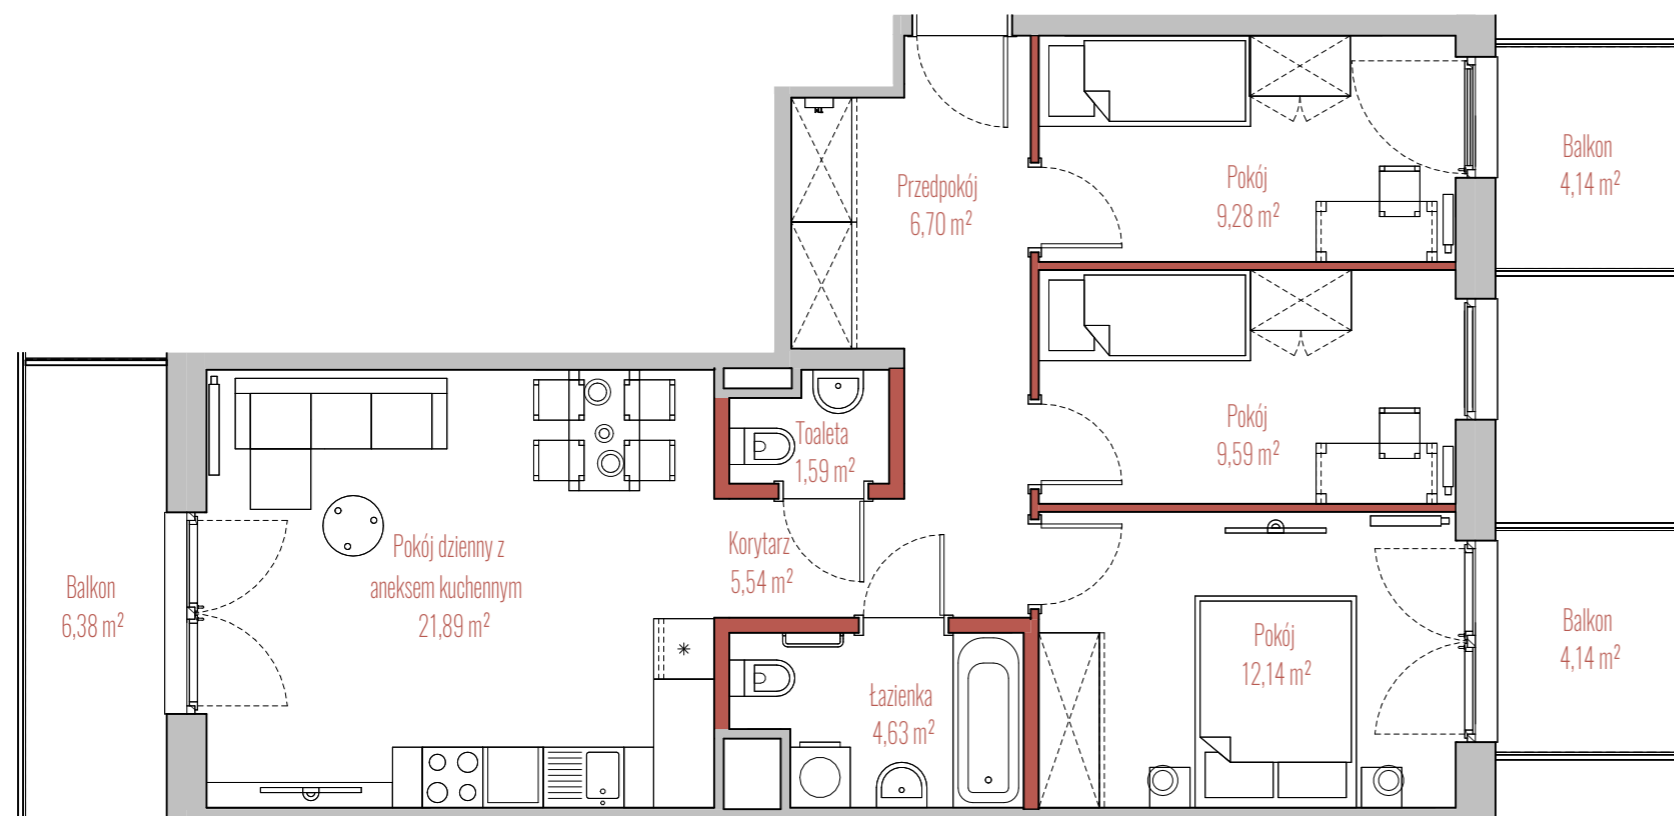

BUDYNEK



RZUT

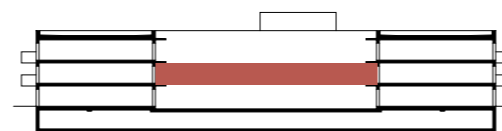

PRZEKRÓJ