

Murapol Matecznia

Kraków | ul. Rydlówka

mieszkanie **3.B.1.04**

piętro **1**

budynek **3**

1. salon z aneksem kuch. **18,52 m²**


2. przedpokój **3,10 m²**

3. łazienka **4,04 m²**

4. sypialnia **10,47 m²**


metraż **36,13 m²**

taras **5,25 m²**

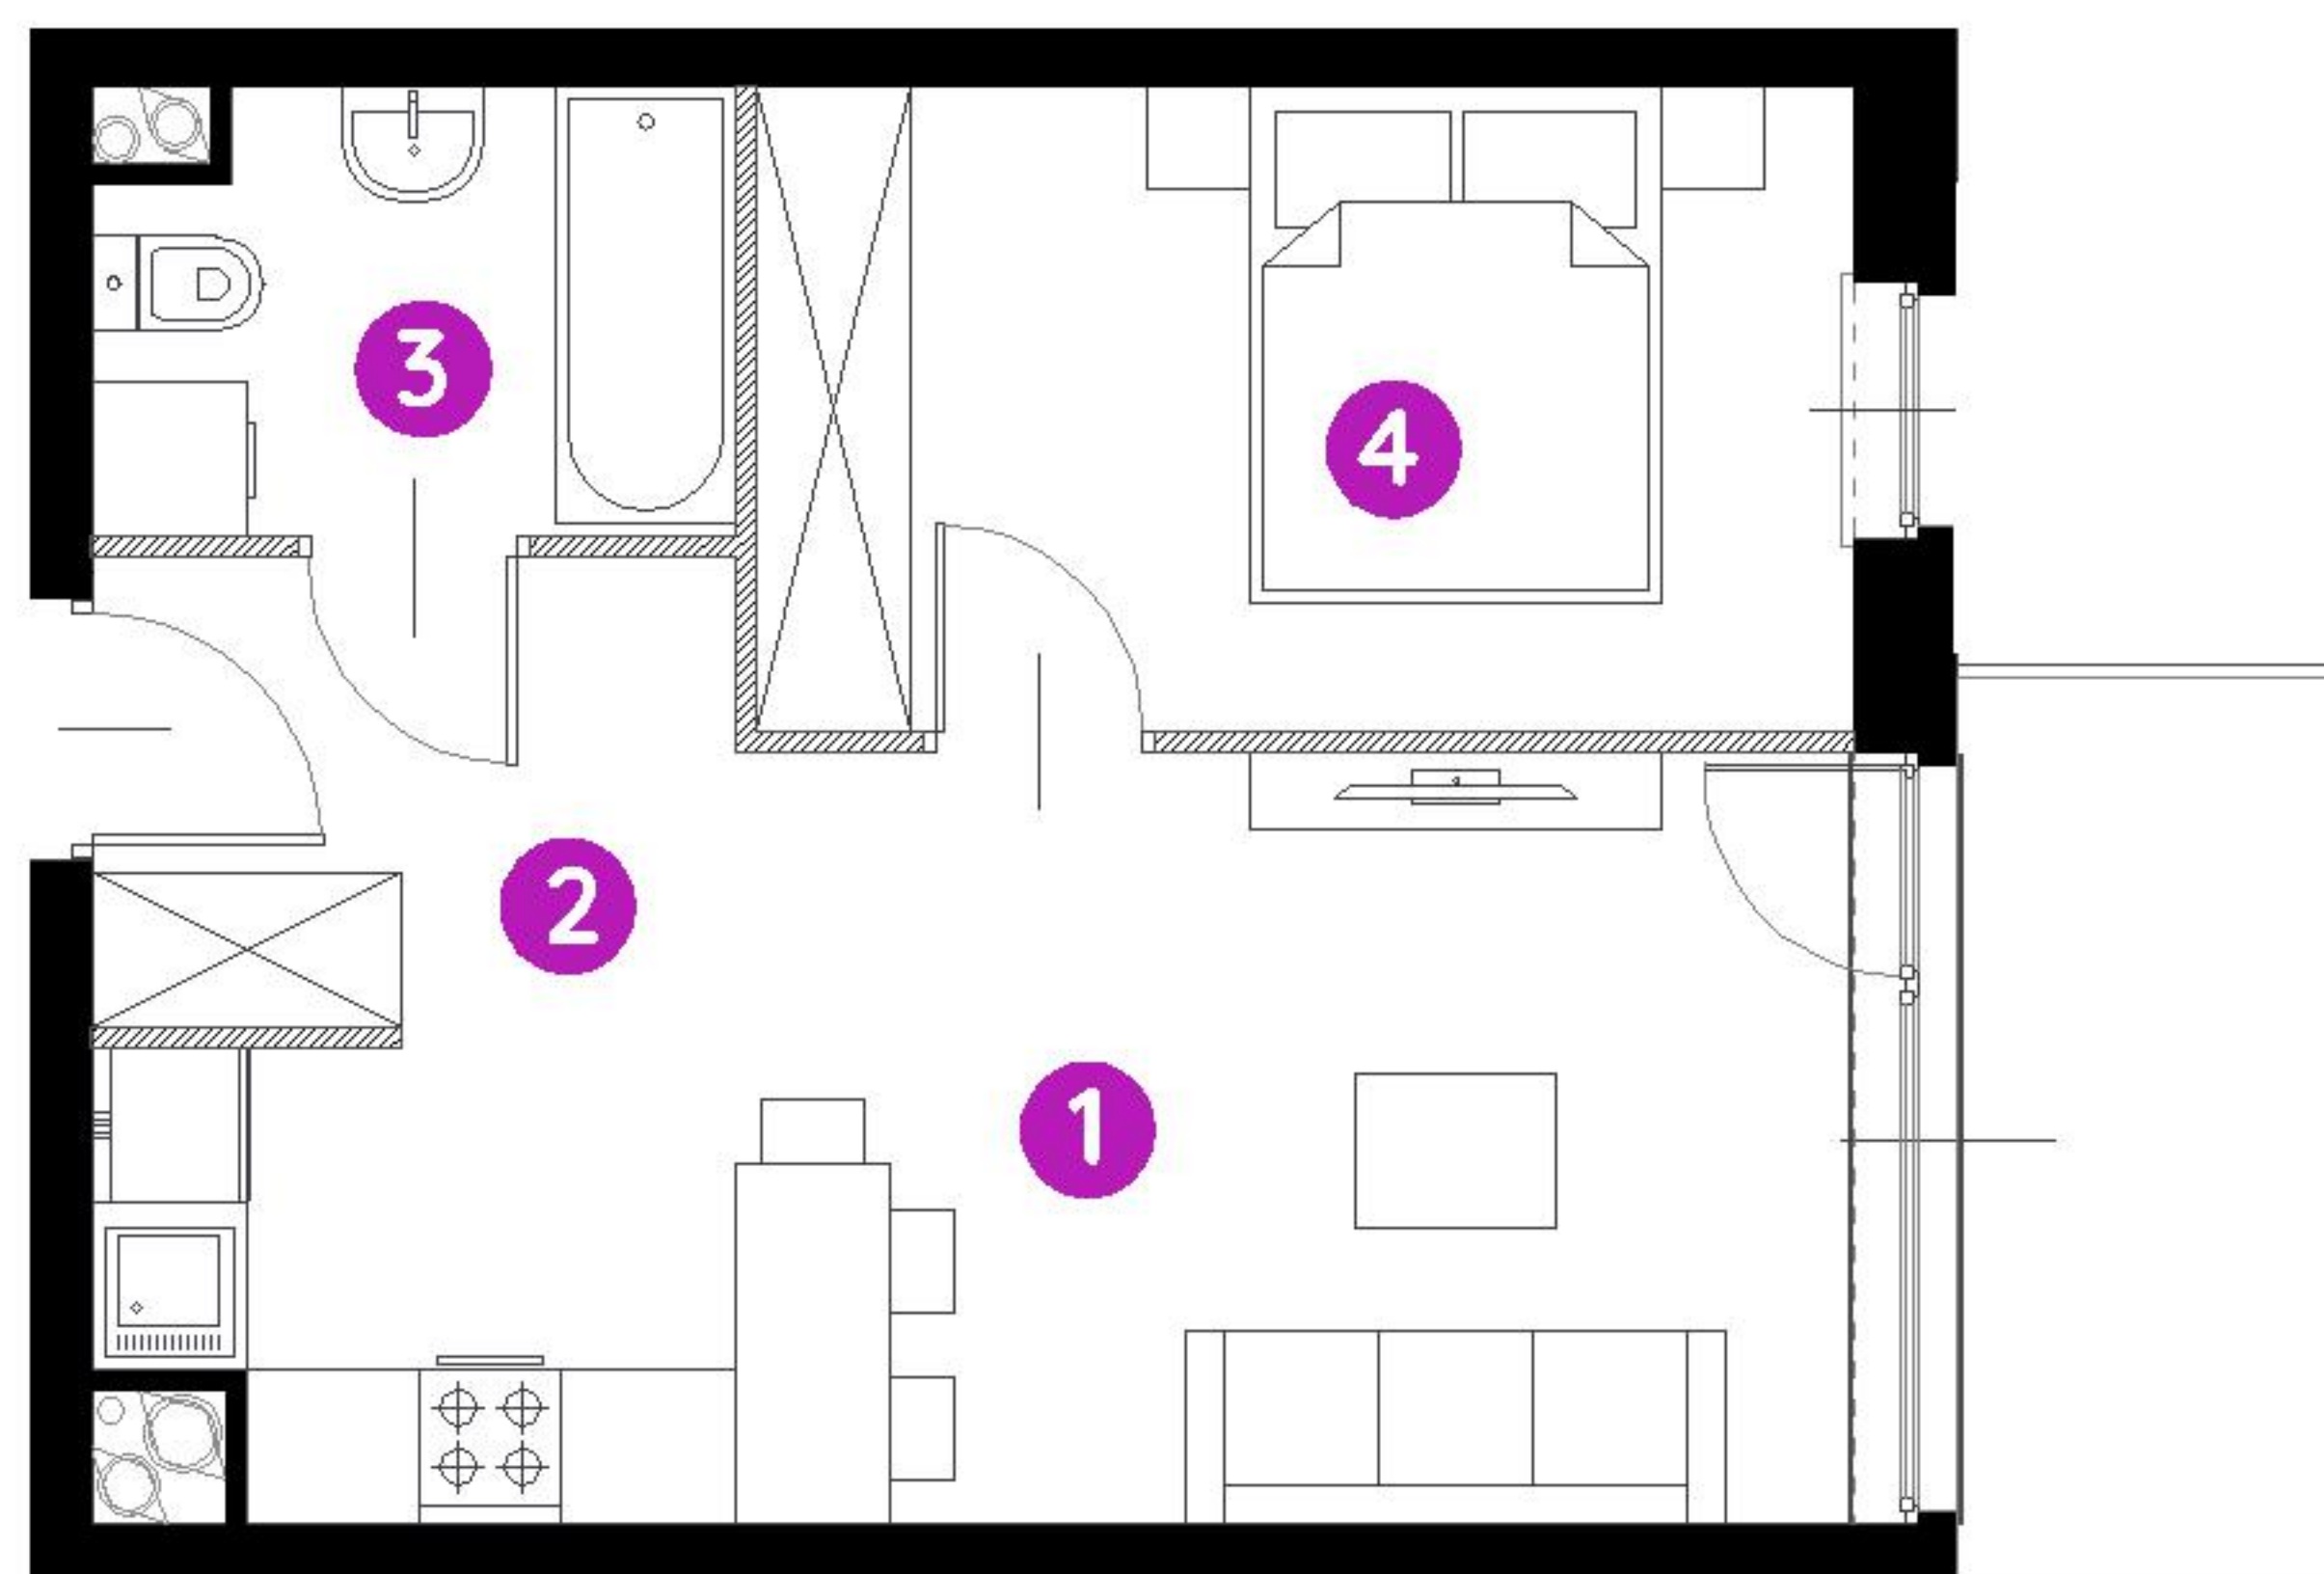

0 1 2 5m

Podziałka podana z tolerancją +/- 5%
Aranżacja mieszkania ma charakter poglądowy.

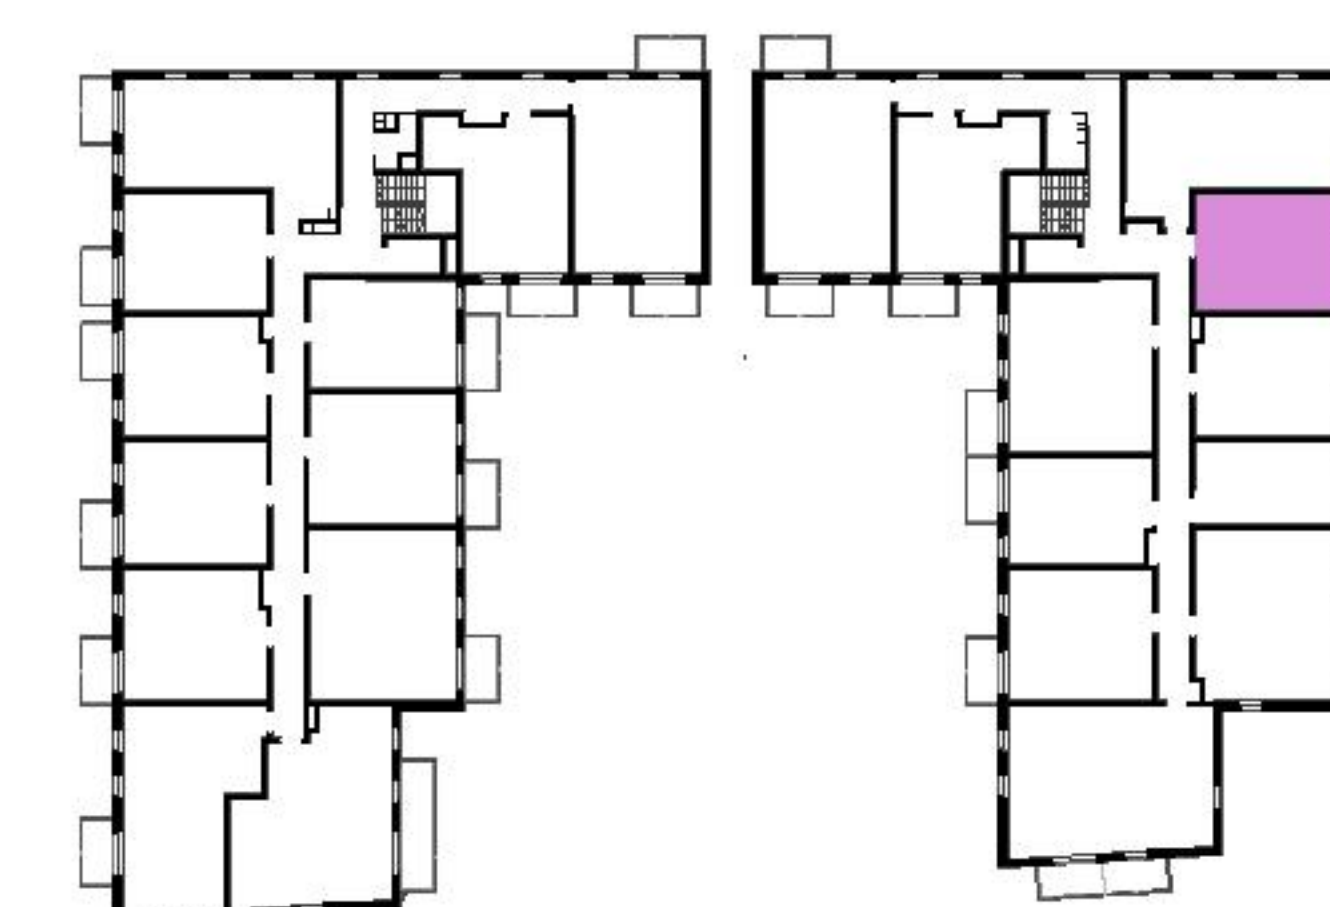

Biuro Sprzedaży: Kraków, ul. Rydlówka 37 - T: **506 371 434 / 514 601 742**, M: **krakow@murapol.pl**. Centrala: Bielsko-Biała, ul. Dworkowa 4, T: 33 819 33 33, M: sekretariat@murapol.pl, **murapol.pl**

UWAGA: Powierzchnia liczona wg PN-ISO 9836:2022-07. Na etapie projektu wykonawczego i realizacji obiektu mogą wystąpić korekty w powierzchni lokali i układzie ścian, powierzchnia liczona w stanie wykończonym. Do obliczeń przyjęto 1,5 cm tynku.