


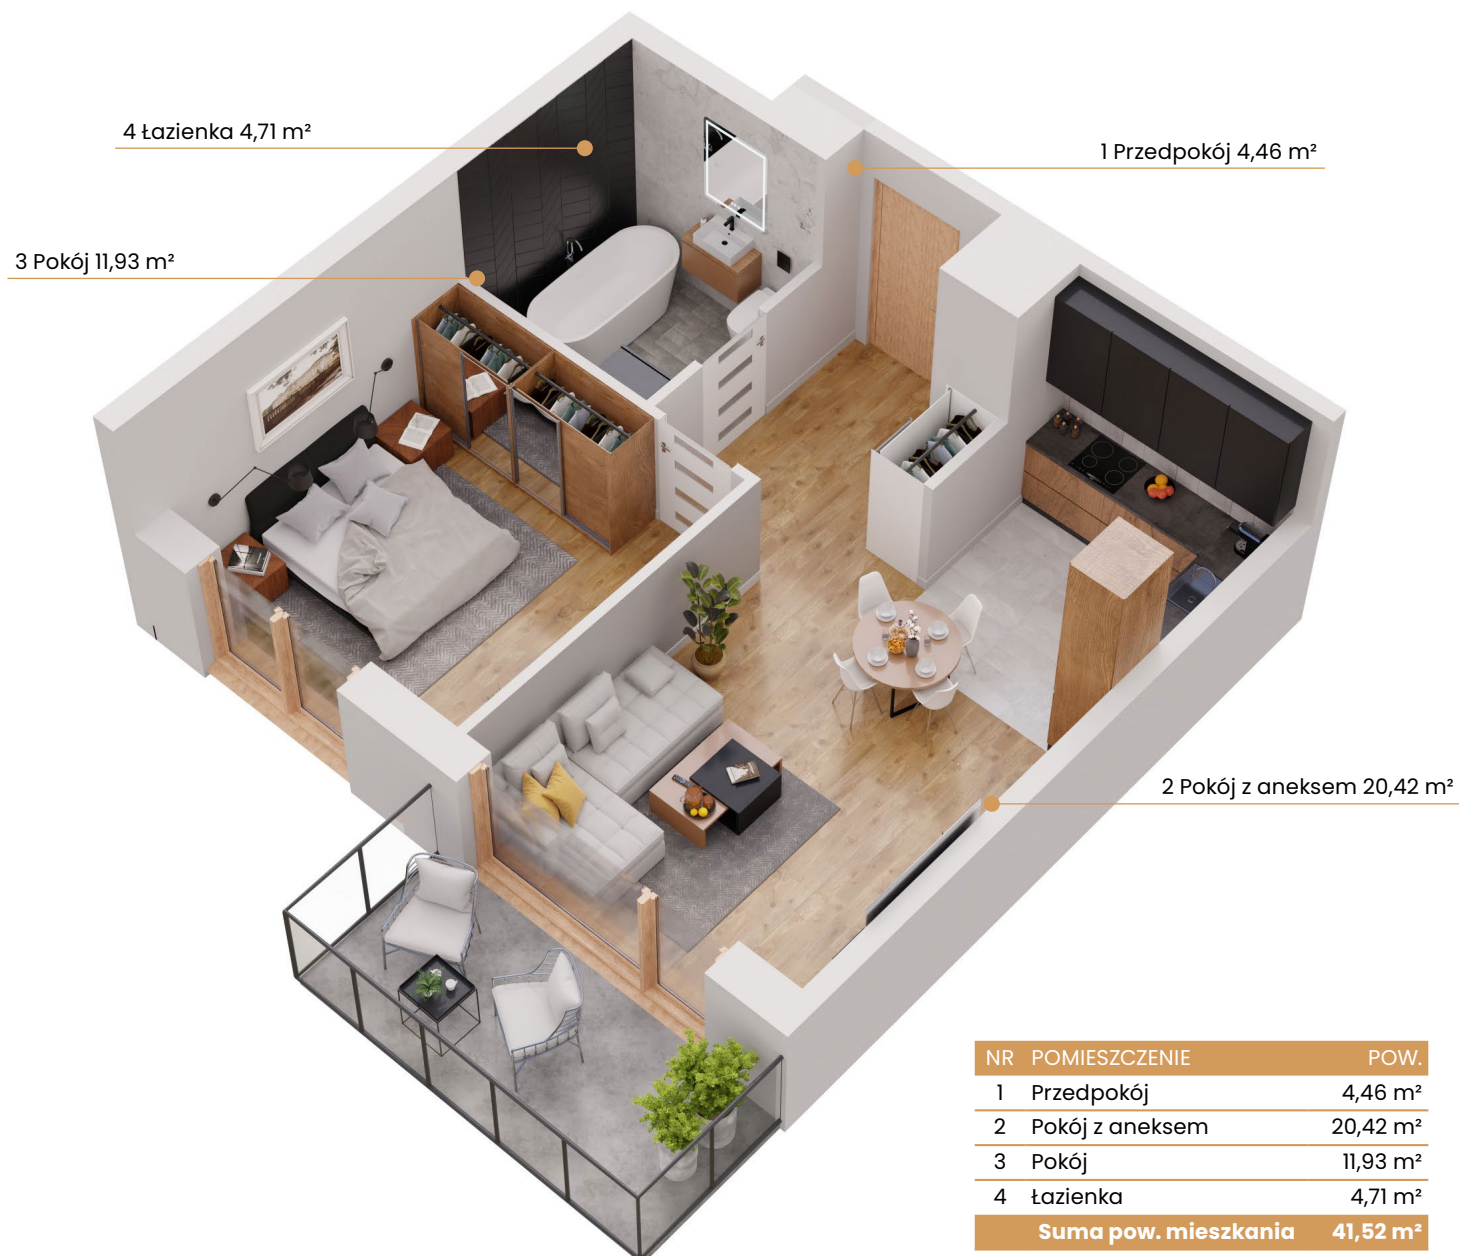

NR	POMIESZCZENIE	POW.
1	Przedpokój	4,46 m ²
2	Pokój z aneksem	20,42 m ²
3	Pokój	11,93 m ²
4	Łazienka	4,71 m ²
Suma pow. mieszkania		41,52 m ²


Przedstawiona aranżacja lokalu i wizualizacja mają charakter poglądowy oraz informacyjny i nie stanowią oferty w rozumieniu Kodeksu Cywilnego.



Plan kondygnacji - piętro 4



Rzut mieszkania

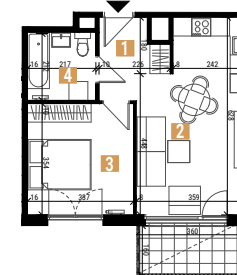


BIURO SPRZEDAŻY:

📍 ul. Ceglana 57
40-514 Katowice

☎ 696 782 535

✉ biuro.katowice@ims-budownictwo.pl

🌐 www.rondoceglana.pl

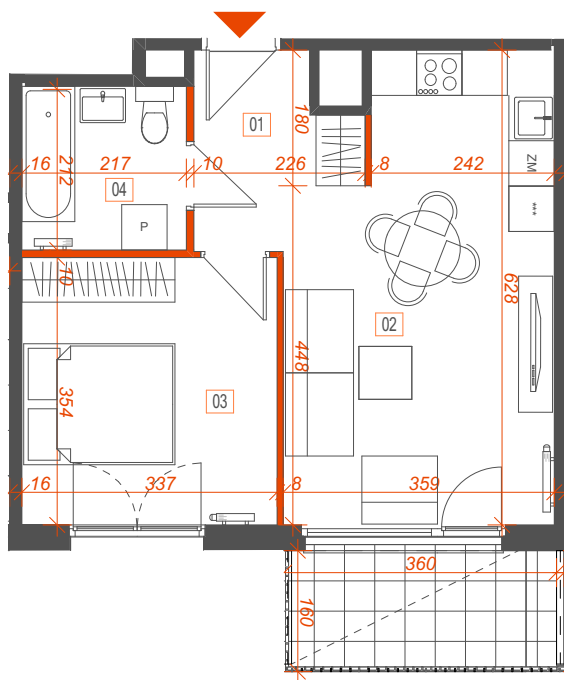

- wydzielenie stref mieszkalnych np. otwartego przedpokoju
- - - - - możliwość wydzielenia pomieszczeń np. kuchni
- ścianki działowe - możliwość demontażu

Przedstawiona aranżacja lokalu i wizualizacja mają charakter poglądowy oraz informacyjny i nie stanowią oferty w rozumieniu Kodeksu Cywilnego.



Plan kondygnacji - piętro 4



NR	POMIESZCZENIE	POW.
1	Przedpokój	4,46 m ²
2	Pokój z aneksem	20,42 m ²
3	Pokój	11,93 m ²
4	Łazienka	4,71 m ²
Suma pow. mieszkania		41,52 m ²

BIURO SPRZEDAŻY:

📍 ul. Ceglana 57
40-514 Katowice

☎ 696 782 535

✉ biuro.katowice@ims-budownictwo.pl

🌐 www.rondoceglana.pl

