
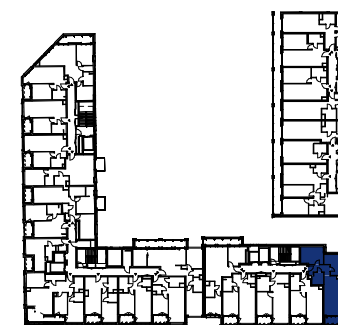
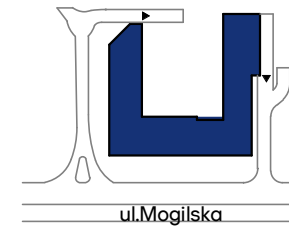


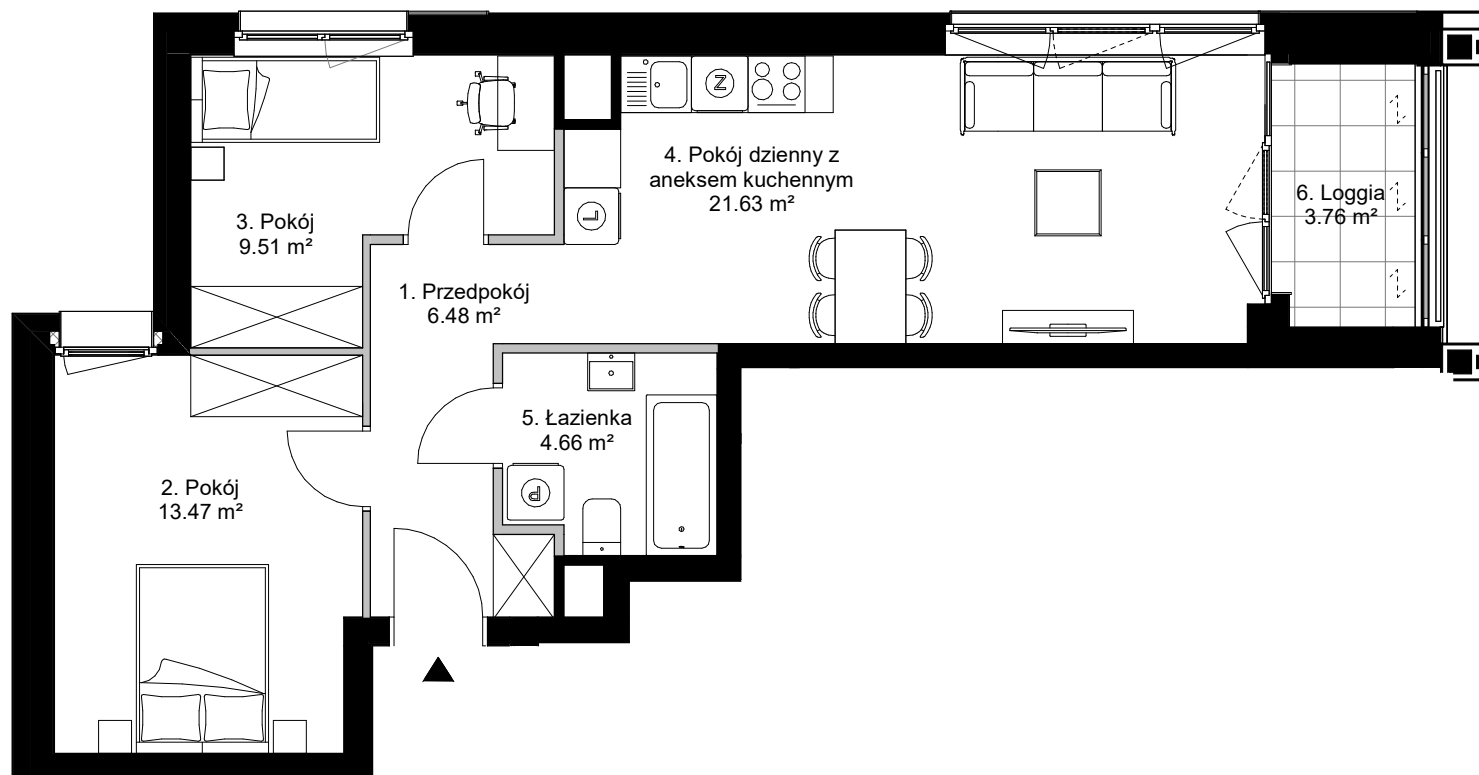

Nr roboczy	BC0105
Budynek	B
Klatka	C
Piętro	01

Zestawienie pomieszczeń		
nr.	nazwa	pow.
1	Przedpokój	6.48 m ²
2	Pokój	13.47 m ²
3	Pokój	9.51 m ²
4	Pokój dzienny z aneksem kuchennym	21.63 m ²
5	Łazienka	4.66 m ²

Suma		55.75 m ²
6	Loggia	3.76 m ²

BC0105, Piętro 1

mieszkaj.skanska.pl
+48 12 277 31 00
mieszkaj.krakow@skanska.pl

Uwaga:
Urządzenia sanitarne i kuchenne, meble, drzwi wewnętrzne oraz materiały wykończeniowe podłóg nie stanowią wyposażenia lokali mieszkalnych. Rozmieszczenie wyposażenia przedstawiono jako przykładowe.
Powierzchnie pomieszczeń wyliczono zgodnie z normą PN-ISO 9836.
Podane powierzchnie mogą ulec niewielkim zmianom, rzeczywiście zostaną określone w dokumentacji powykonawczej na podstawie pomiarów dokonanych zgodnie z obowiązującymi przepisami.
Pomiar pod zakup urządzeń i wyposażenia należy wykonać po zakończeniu realizacji inwestycji i odbiorze lokalu.
Nawiew świeżego powietrza będzie realizowany za pomocą nawiewników okiennych i/lub ściennych.
Podłączenie instalacji wod.-kan. od podejścia ZW,CW,K bezpośrednio do urządzeń sanitarnych leży po stronie klienta.

Legenda:

 Ściany z możliwością modyfikacji
 Ściany bez możliwości modyfikacji
 Ściany/przedścianki w zakresie klienta
 Otwory balkonów/loggi
 Powierzchnia biologicznie czynna
 Otwieralność systemowej zabudowy loggii
 Miejsce na donicę - łączne maksymalne obciążenie od donicy z drzewem do 1500kg (do 1300kg/m² na okręgu o średnicy 1,2m)

B2STUDIO

