





Pokoje	2
--------	---

Zestawienie powierzchni

1. Przedpokój	5.56 m ²
2. Pokój dzienny z aneksem	23.97 m ²
3. Łazienka	4.28 m ²
4. Pokój	12.81 m ²
5. Schowek	1.47 m ²

balkon ~2.90 m²

POŁOŻENIE NA KONDYGNACJI

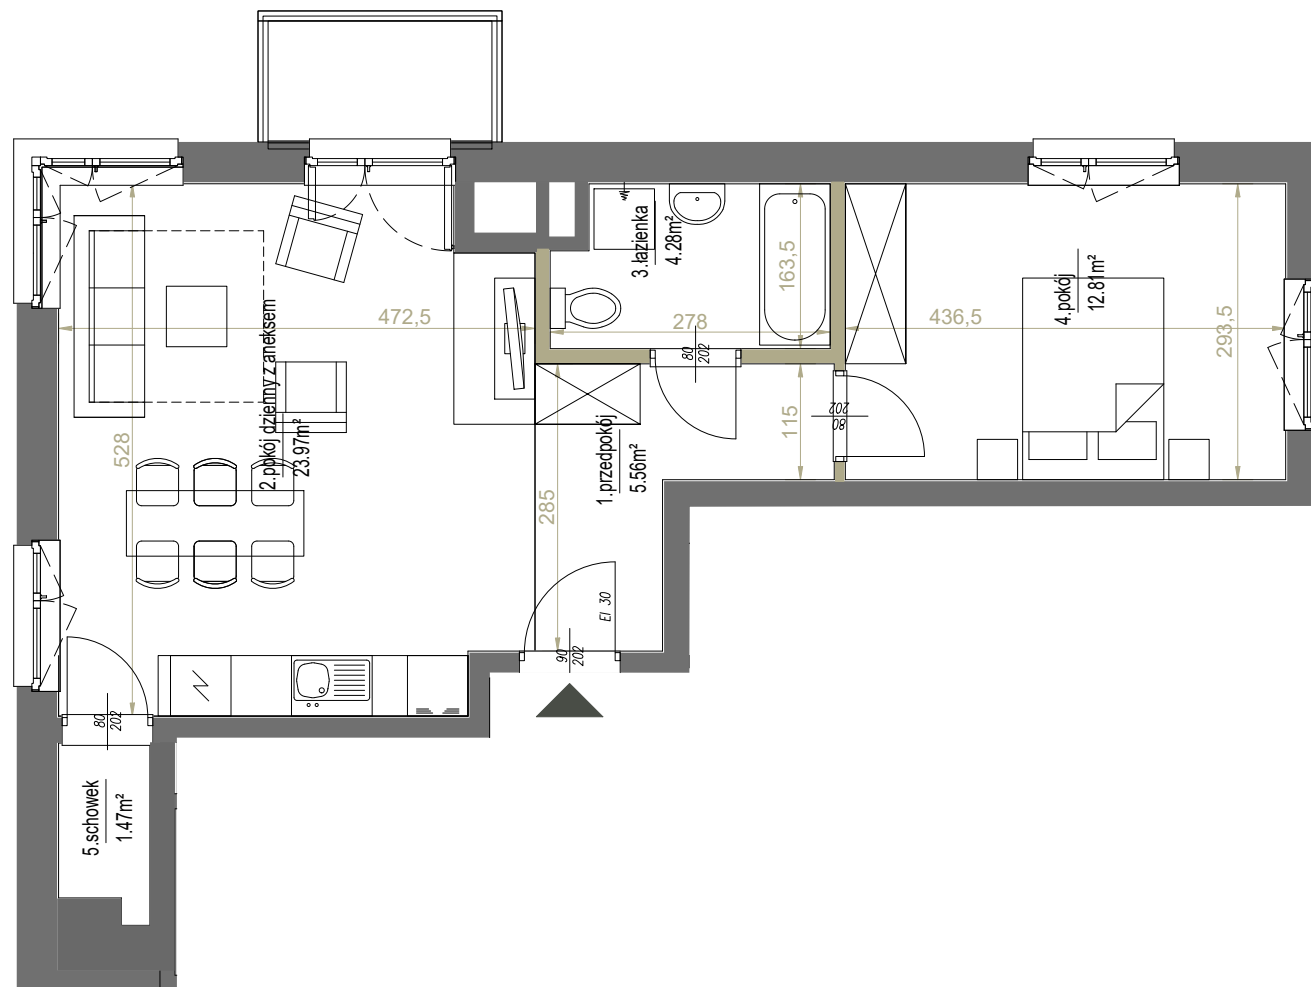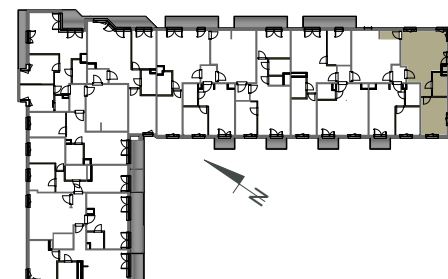


SKALA: 1:75



0 1 2 3 m

ściany działowe

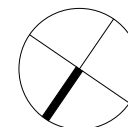

westa 
INVESTMENTS

ADRES INWESTYCJI ul. Podedworze 11 w Krakowie, www.westa-mieszkania.pl
BIURO SPRZEDAŻY +48 789 409 732, +48 503 903 675, sprzedaz@westainvestments.com.pl

Niniejsza karta ma charakter poglądowy i przedstawia przykładową aranżację lokalu. Rzut lokalu został przygotowany na potrzeby rezerwacji mieszkania. Ostateczna powierzchnia użytkowa lokalu ustalona będzie w trakcie pomiaru powykonawczego wg. PN-ISO 9836.