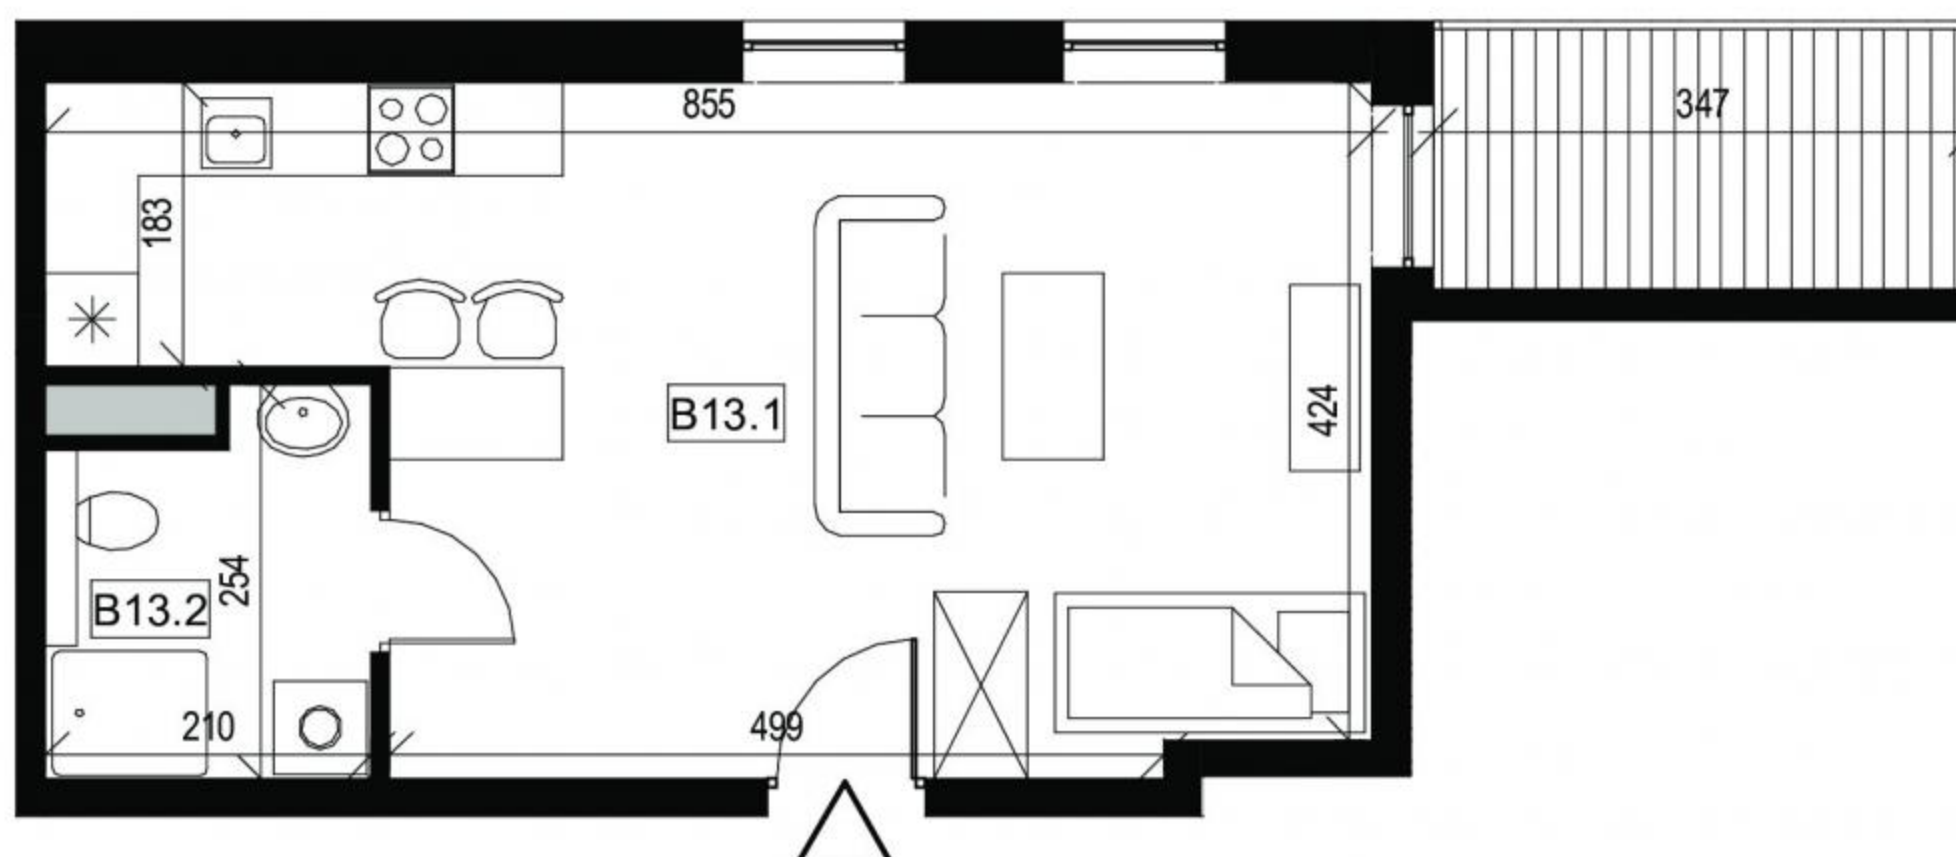


LOKAL MIESZKALNY

B13

POW. SPRZEDAŻOWA:

36,2 m²

■ ściana rozbieralna
■ ściana nierozbieralna

0 1 2 3 4 5m

UWAGA: WYMIARY PODANO NA PODSTAWIE PROJEKTU BUDOWLANEGO. MOGĄ WYSTĄPIĆ NIEZNACZNE ZMIANY W PROJEKCIE WYKONAWCZYM. WSZYSTKIE WYMIARY PODANE SĄ W STANIE SUROWYM, BEZ WYKOŃCZENIA ŚCIAN (TYNK, GLAZURA ITP.). POWIERZCHNIA UŻYTKOWA POMIESZCZEŃ JEST OBLICZONA WG NORMY PN-ISO 9836:2011. POWIERZCHNIA UŻYTKOWA MIESZKANIA UWZGLĘDNIAMY METRY KWADRATOWE POD ŚCIANAMI ROZBIERALNYMI (DZIAŁOWYMI) WYKLUCZAJĄC POWIERZCHNIĘ ŚCIAN OGRANICZAJĄCĄ ŁAZIENKĘ.

BUDYNEK: **B**PIĘTRO: **1**MIESZKANIE NR: **13**TYP: **M1**

ZESTAWIENIE POWIERZCHNI

Numer	Nazwa pomieszczenia	m ²
B13.1	Pokój dzienny z kuchnią	31,8
B13.2	Łazienka	4,4
	Pole powierzchni pod ścianami rozbieralnymi	0,0
	Suma	36,2
	Balkon	5,8


www.adatex.pl
