

MIESZKANIE NR 49 • 3 POKOJE • 47,70 m²

spravia

Spravia - Dmowskiego 64 Sp. z o. o.
www.64dmowskiego.pl

64 DMO
WSKIEGO

Poznań
ul. R. Dmowskiego
dzielnica Łazarz

DANE LOKALU:

LOKAL NR	LICZBA POKOI	POW. UŻYTKOWA
49	3	47,70 m ²
BUDYNEK NR	KLATKA NR	PIĘTRO
A	A	10


ZESTAWIENIE POWIERZCHNI

pokój dzienny z aneksem kuchennym	17,45 m ²
pokój	10,32 m ²
pokój	9,31 m ²
hol	6,62 m ²
łazienka	4,00 m ²
Powierzchnia użytkowa	47,70 m²

 Powierzchnia zajęta przez elementy nadające się do usunięcia lub innej aranżacji, w tym ścianki działowe nie będące elementem konstrukcji i nie zawierające szachtów instalacyjnych


loggia 6,00 m²

POŁOŻENIE MIESZKANIA W BUDYNKU

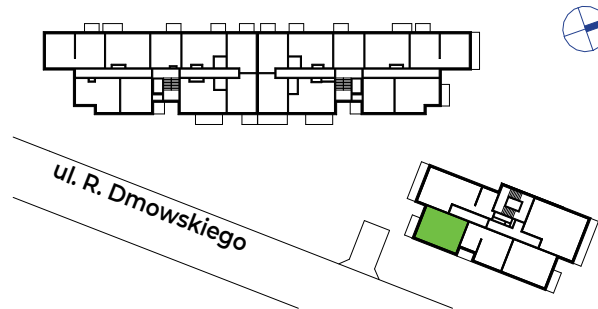


WARTOŚĆ
BRUTTO (PLN)

PROJEKTANT

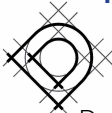 **dementi**

Dementi Sp. z o.o. Sp.k.

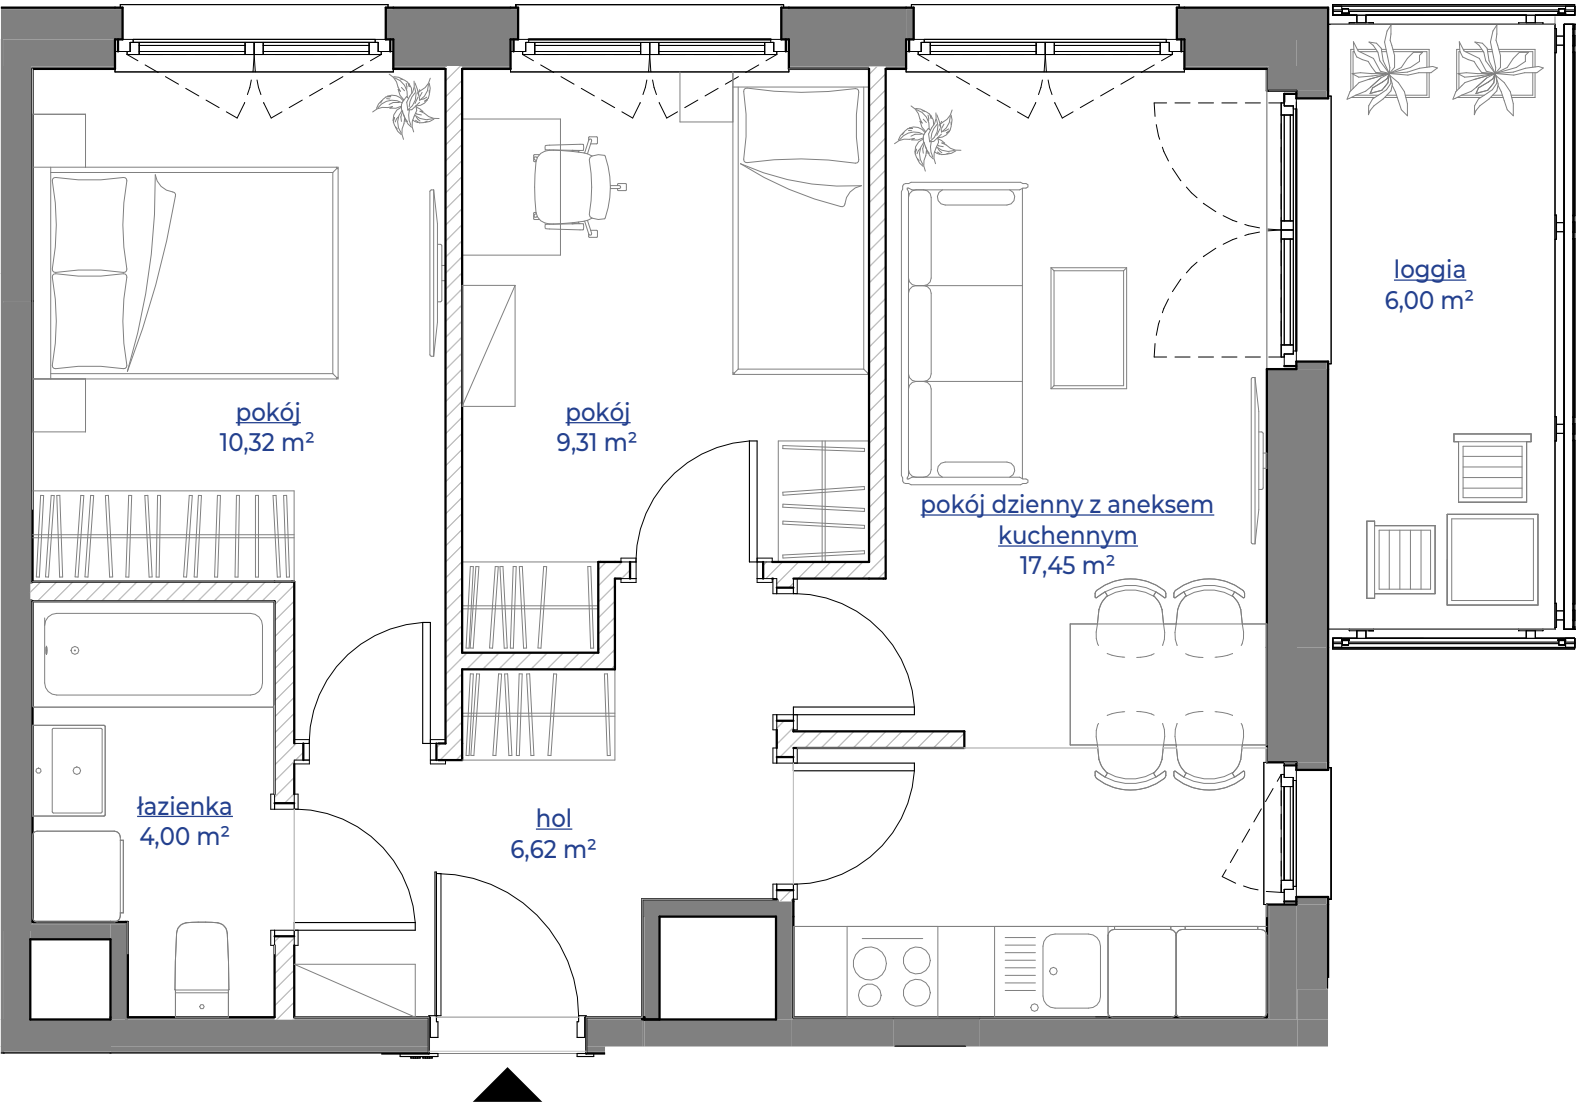

1. Aranżacja lokalu mieszkalnego przedstawiona na rzucie jest przykładowa.
2. Powierzchnia użytkowa lokalu określona jest na podstawie Rozporządzenia Ministra Rozwoju z dnia 11 września 2020 r. w sprawie szczegółowego zakresu i formy projektu budowlanego oraz uwzględnieniu treści Polskiej Normy PN-ISO 9836:2022-07.
3. Niniejsza karta katalogowa opracowana została na podstawie projektu wykonawczego. W toku dalszego projektowania, budowy lub zmian lokatorskich, mogą nastąpić zmiany w stosunku do informacji zawartych na karcie katalogowej, w szczególności w zakresie: powierzchni użytkowej, układu pomieszczeń oraz usytuowania lub powierzchni zajętej przez elementy nadające się do usunięcia lub innej aranżacji, takie jak np. ścianki działowe.
4. Informacje na karcie nie stanowią oferty handlowej w rozumieniu art. 66 kodeksu cywilnego.