

Łódź | ul. Targowa

mieszkanie **1.D.4.05**

piętro **4**

budynek **1**

1. Przedpokój **3,88 m<sup>2</sup>**



2. Salon/Aneks kuchenny **15,72 m<sup>2</sup>**

3. Łazienka **4,35 m<sup>2</sup>**

4. Sypialnia **9,84 m<sup>2</sup>**

metraż **33,79 m<sup>2</sup>**


balkon **11,00 m<sup>2</sup>**

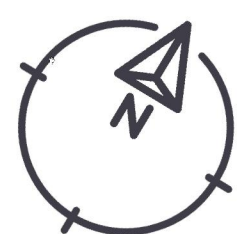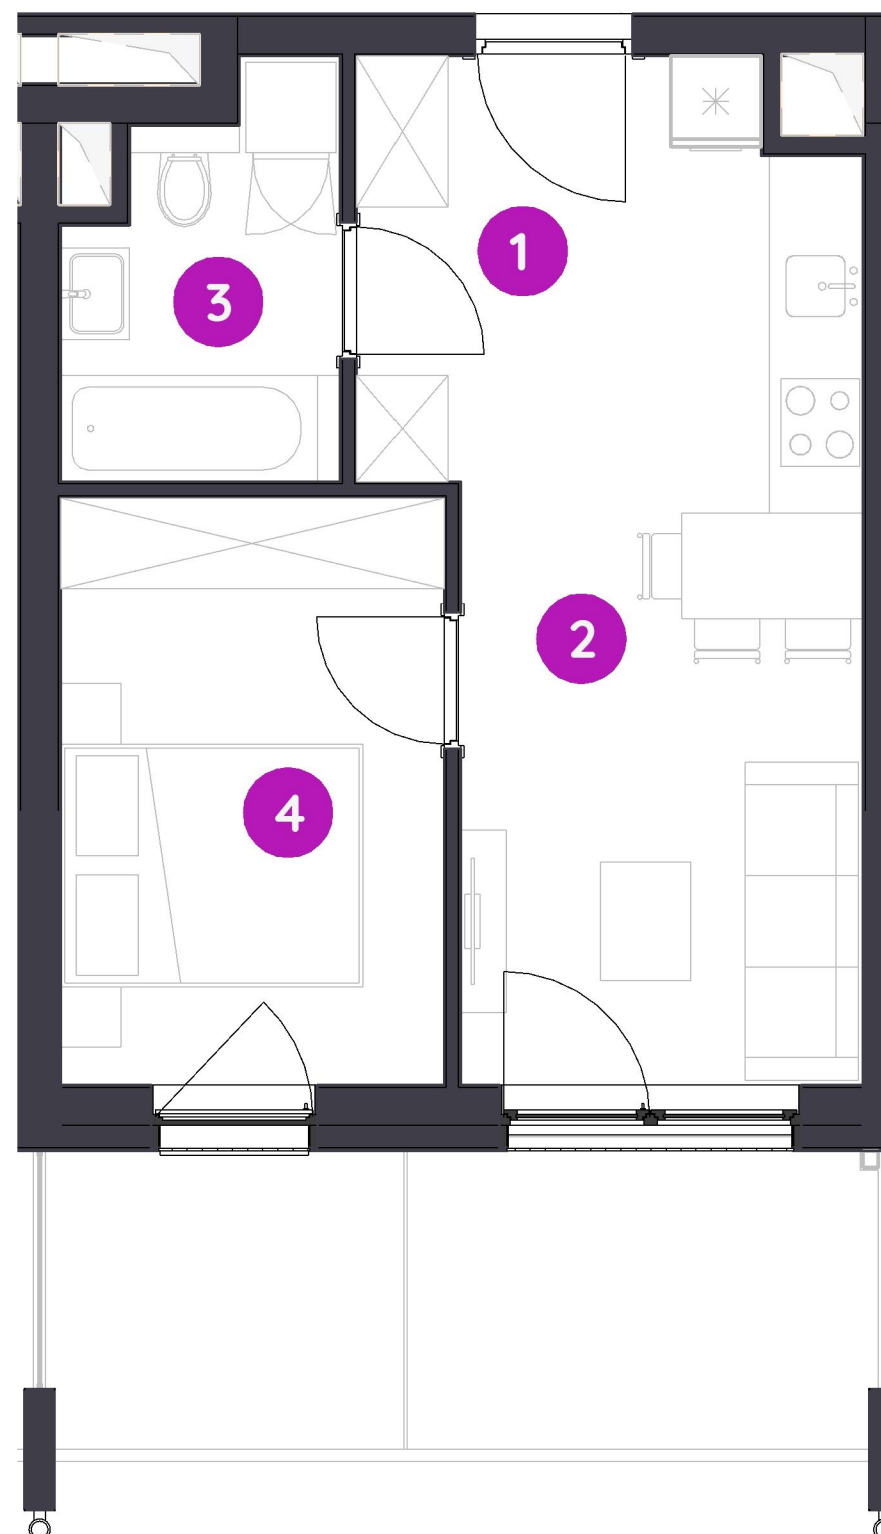

0 1 2 5 m

Podziałka podana z tolerancją +/- 5%

Aranżacja mieszkania ma charakter podglądowy

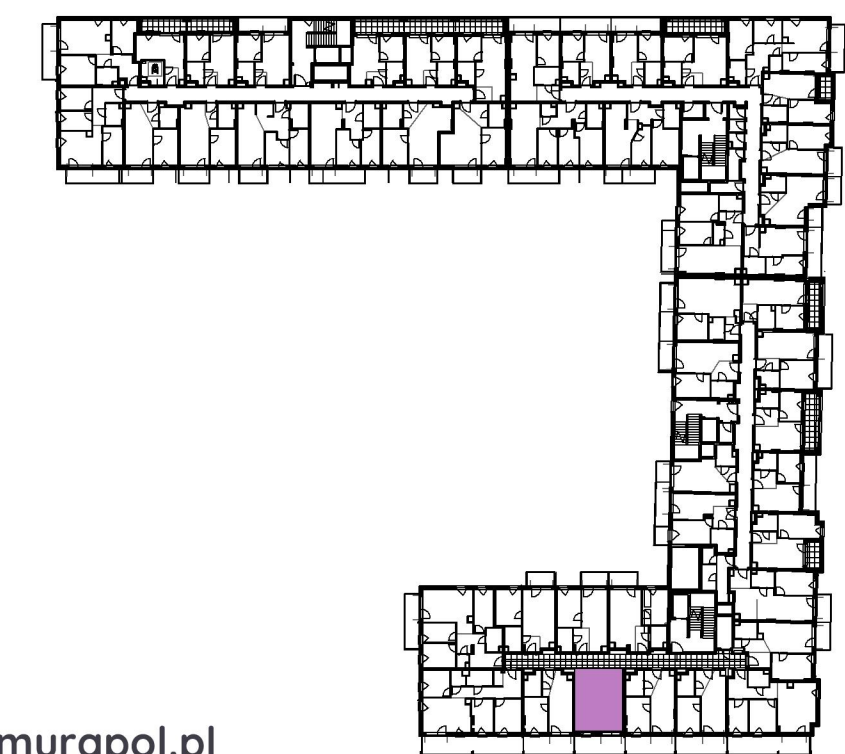

Biuro Sprzedaży: Łódź, ul. Targowa 2; - **T: 42 237 16 75, M: lodz@murapol.pl**. Centrala: Bielsko-Biała, ul. Dworkowa 4, T: 33 819 33 33, M: sekretariat@murapol.pl, **murapol.pl**

UWAGA: Powierzchnia liczona wg PN-ISO 9836; 2022. Na etapie projektu wykonawczego i realizacji obiektu mogą wystąpić korekty w powierzchni lokali i układzie ścian, powierzchnia liczona w stanie wykończonym. Do obliczeń przyjęto 1,5 cm tynku.