



M I.2.1
Piętro II

Glogera
Bricks

Powierzchnia Użytkowa


28,93 m²

przedpokój **5,43 m²**

pokój/kuchnia **19,41 m²**

łazienka **4,09 m²**

balkon **4,20 m²**

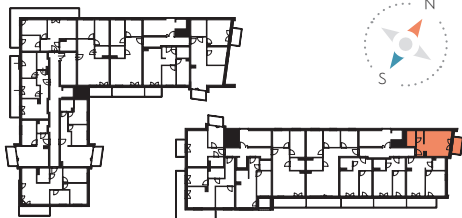

ul. Glogera

Biuro Sprzedaży


ul. Bardosa 18A/5

+48 882 055 505

31-979 Kraków

sprzedaz@krakestate.pl

www.glogerabricks.pl

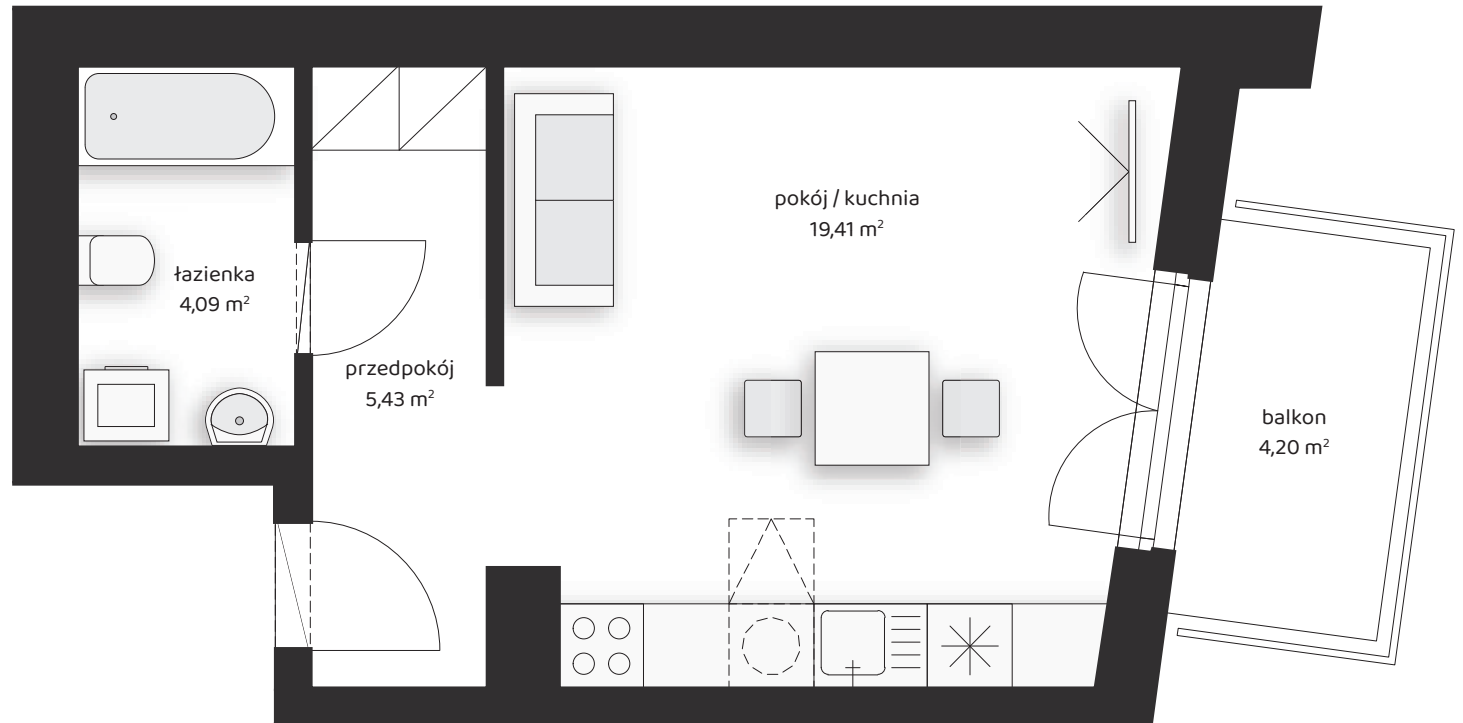

Powierzchnia liczona jest wg. normy PN-ISO 9836 (zgodnie z ROZPORZĄDZENIEM MINISTRA ROZWOJU z dnia 11 września 2020 r. w sprawie szczegółowego zakresu i formy projektu budowlanego). Powyższa aranżacja lokalu ma charakter przykładowy. Treść niniejszej prezentacji nie stanowi oferty handlowej w rozumieniu Kodeksu Cywilnego. Karta lokalu została opracowana na podstawie projektu technicznego. W trakcie realizacji budowy, ze względu na specyfikę prac budowlanych, mogą wystąpić zmiany w stosunku do założeń wynikających z projektu.