

3 pokoje z aneksem | 70.83 m²

Budynek A
Mieszkanie 116
Piętro 1
Liczba pokoi 3

Zestawienie powierzchni

Powierzchnia użytkowa	70.83 m ²
Pow. ścian do demontażu	1.58 m ²
Powierzchnia łączna	72.41 m ²

Zestawienie pomieszczeń


hol	7.24 m ²
pokój z aneksem	30.25 m ²
pokój	14.00 m ²
pokój	13.18 m ²
łazienka	4.40 m ²
wc	1.76 m ²
balkon	4.20 m ²

Schemat budynku

ul. Posag 7 Panien



ul. Karola Taylora

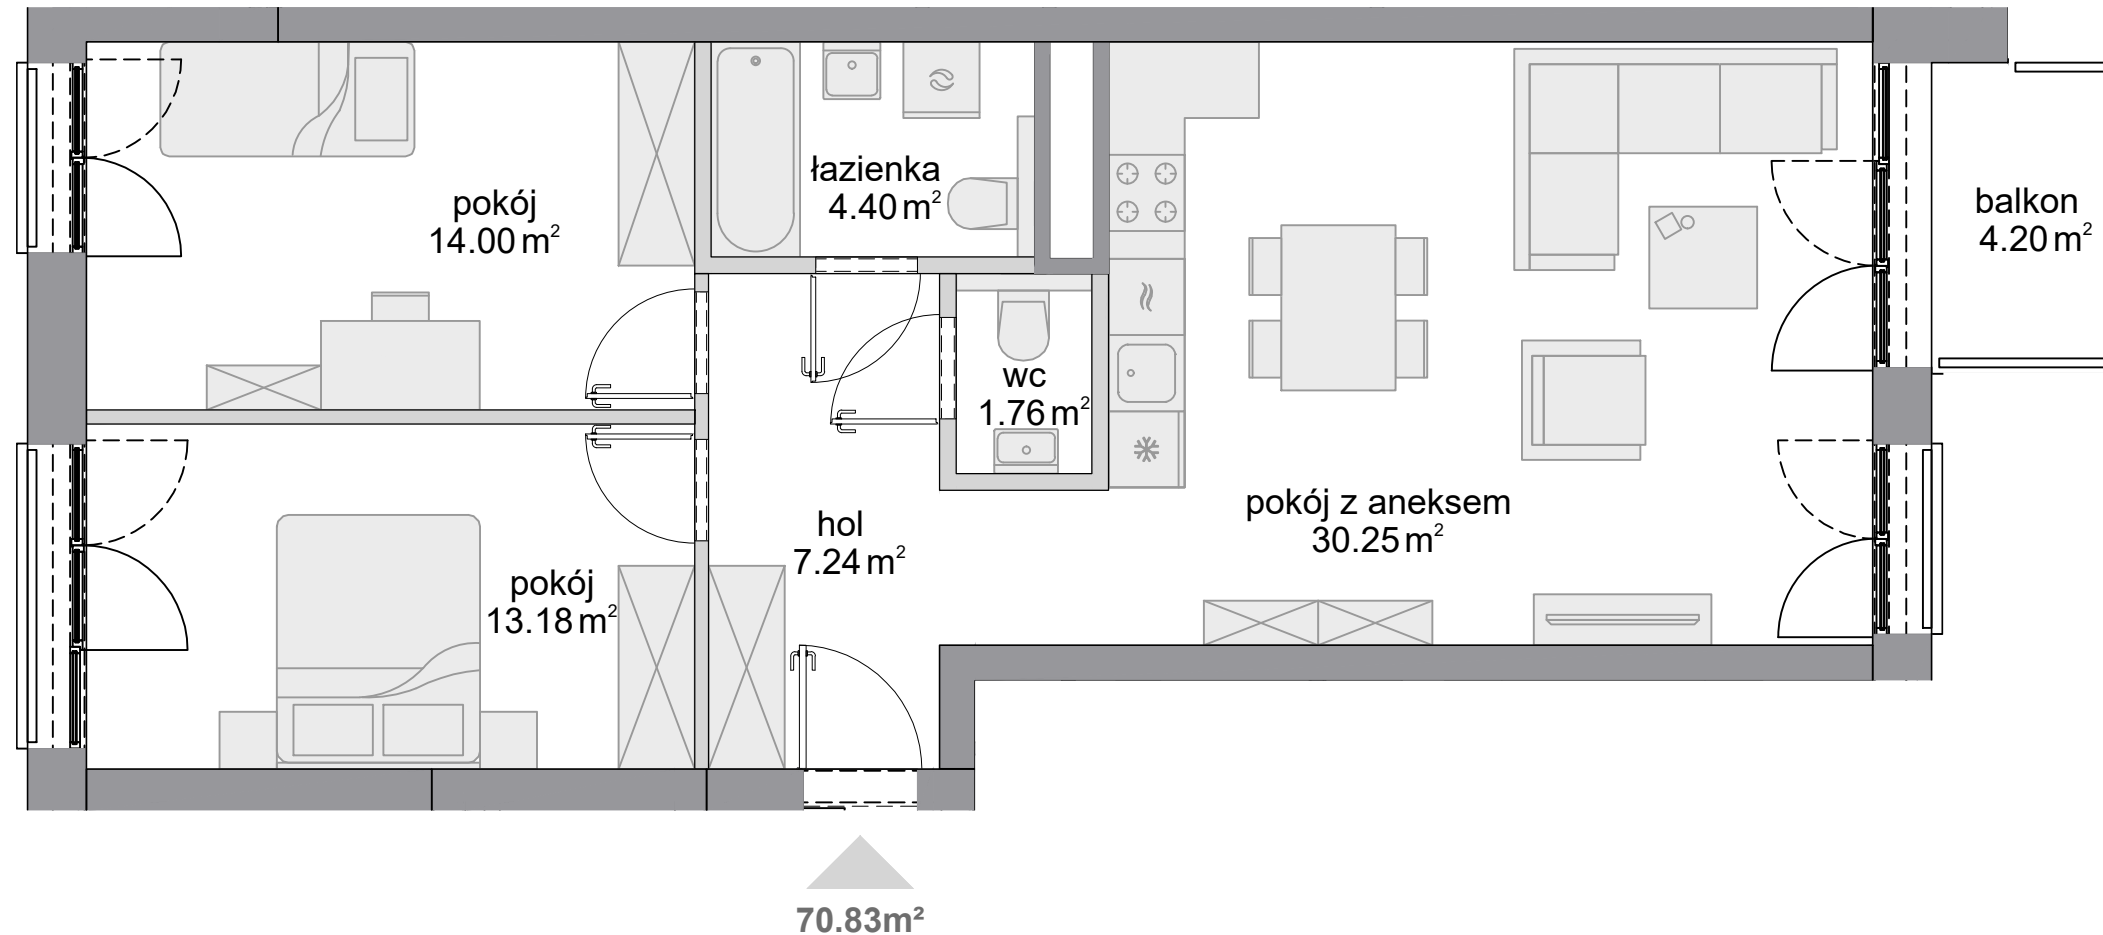

■ ściany niedemontowalne □ ściany z możliwością demontażu