


OSIEDLE PRIMO

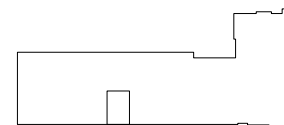

A058

mieszkanie	2 pokoje z aneksem
klatka	A
nr lokalu	058
kondygnacja	5
piętro	4
loggja	3,00 m ²

oznaczenie pomieszczeń


01	przedpokój	4,38 m ²
02	pokój dzienny + aneks kuchenny	17,52 m ²
03	pokój	13,26 m ²
04	łazienka	4,24 m ²

suma pow. użytkowej 39,40 m²

powierzchnia pod ściankami nadającymi się do demontażu 1,57 m²

powierzchnia lokalu 40,97 m²

Powierzchnia lokalu obejmuje: (1) określenie projektowanej powierzchni użytkowej wg normy PN-ISO 9836:2015-12 oraz (2) powierzchnię elementów nadających się do demontażu. Szczegółowe zasady ustalenia powierzchni lokalu po jego wybudowaniu określa umowa. Powierzchnia lokalu może ulec zmianom w przypadkach określonych umową. Aranżacja ma charakter przykładowy, umeblowanie nie stanowi wyposażenia lokalu

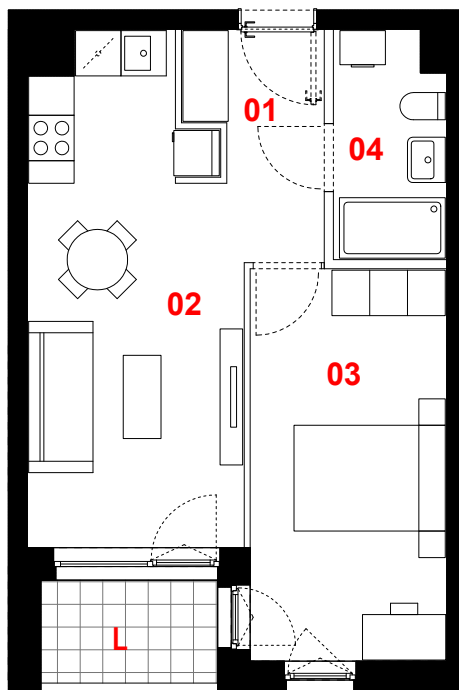

0 1m 2m 3m



skala 1:100



ściany działowe



konstrukcja i szachty instalacyjne

PROFBUD

biuro@profbud.info

JA2PLUS PRACOWNIA ARCHYTEKTONICZNA