




MIESZKANIE D4.B.0.6

PARTER



| | | |
|---|-----------------|----------------------|
| 1 | HOL | 4,63 m ² |
| 2 | POKÓJ Z ANEKSEM | 20,72 m ² |
| 3 | ŁAZIENKA | 4,38 m ² |
| 4 | POKÓJ | 10,44 m ² |

 powierzchnia ścian działowych
możliwych do demontażu / wyburzenia 0,19 m²

MAKSYMALNA POWIERZCHNIA UŻYTKOWA 40,36 m²

| | | |
|---|-----------------|----------------------|
| 6 | POW. UTWARDZONA | 7,90 m ² |
| 7 | POW. ZIELONA | 6,77 m ² |
| 8 | POW. ZIELONA | 18,26 m ² |

* Powierzchnia zielona jest powierzchnią niemierzoną i nieinventaryzowaną. Podane wymiary są poglądowe i nie stanowią przedmiotu roliczeń.

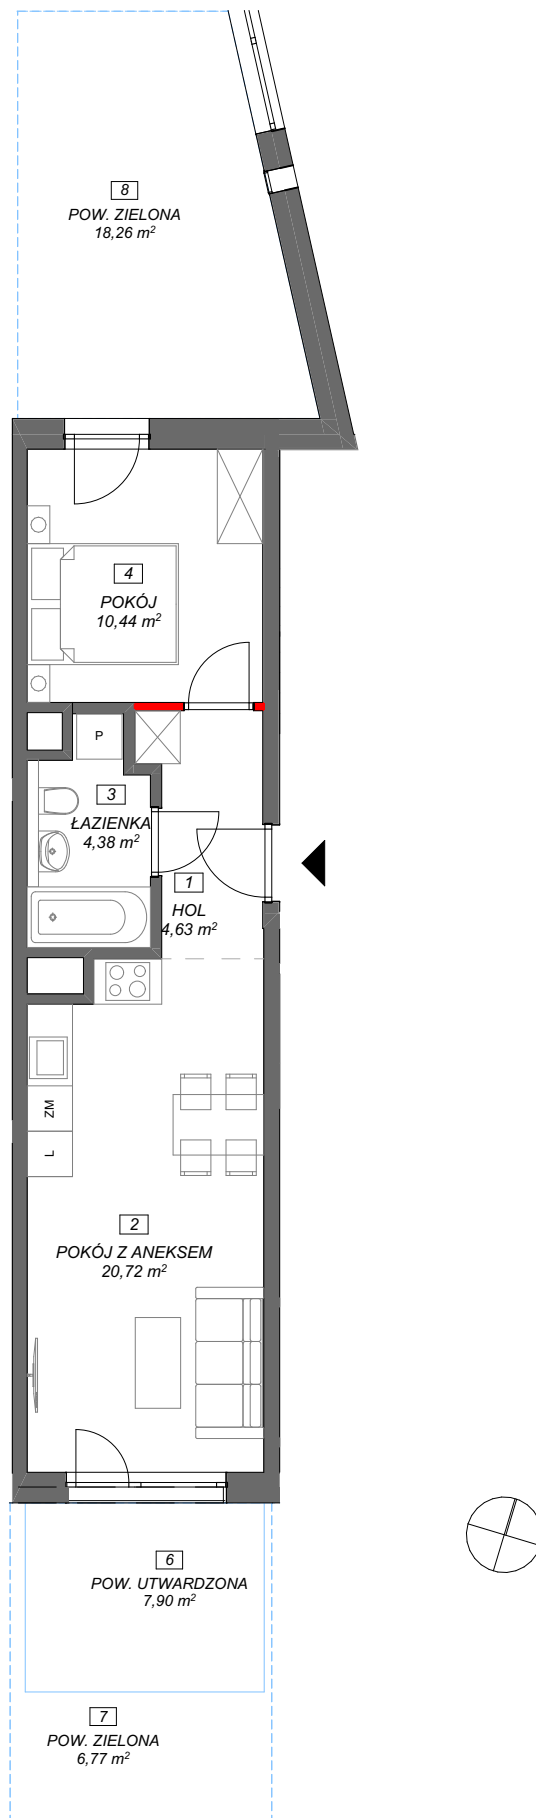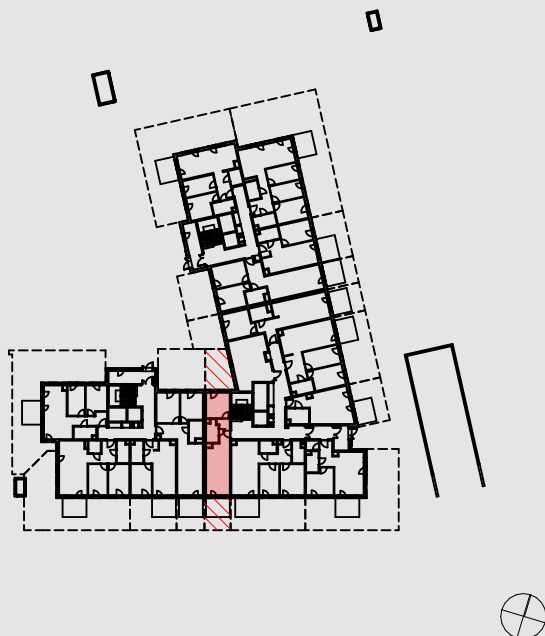

1. Wymiary pomieszczeń, lokalizację przyborów sanitarnych i inne podano na podstawie projektu budowlanego. W toku budowy mogą wystąpić różnice w stosunku do stanu wynikającego z projektu, wynikające ze specyfikacji prac budowlanych.
2. Powierzchnia jest obliczona w świetle pionowych przegród w stanie wykończonym, przy uwzględnieniu tynków i okładzin o grubości 1,5 cm, na poziomie podłogi bez uwzględnienia listew przypodłogowych, progów itp. Wymiary są podane w stanie bez wykończenia.
3. Powierzchnia użytkowa lokali oraz pomieszczeń określona jest na podstawie rozporządzenia Ministra Transportu, Budownictwa i Gospodarki Morskiej z dnia 25.04.2012 r. w sprawie szczegółowego zakresu i formy projektu budowlanego z wszelkimi aktualizacjami oraz przy uwzględnieniu treści Polskiej Normy PN-ISO 9836. Powierzchnia użytkowa uwzględnia powierzchnię elementów nadających się do demontażu i rozbiórki (rury, kanały i ścianki działowe), nie uwzględnia natomiast powierzchni otworów na drzwi i okna oraz nisze w elementach zamykających.