



A/M.29

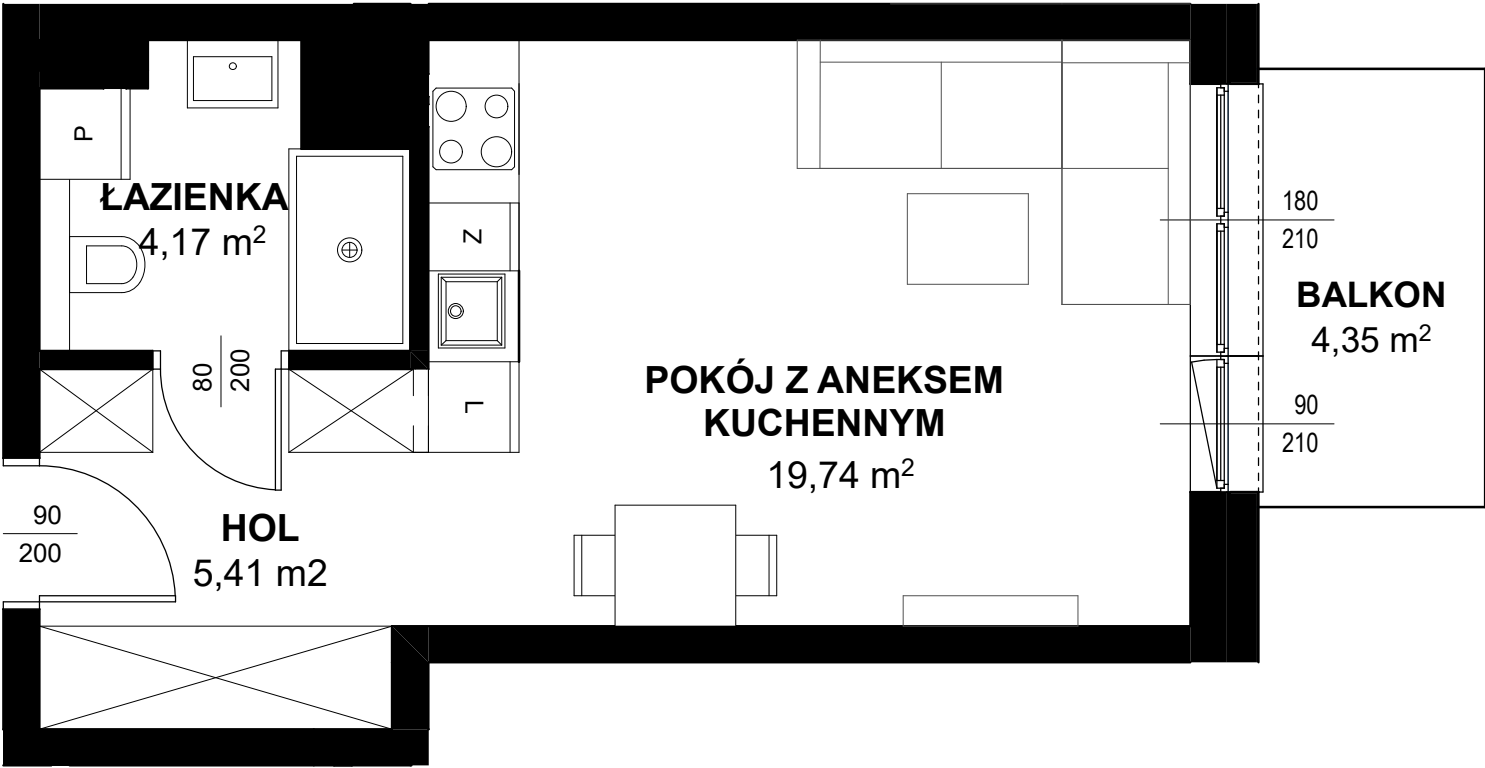

TRITON
KAMPINOS

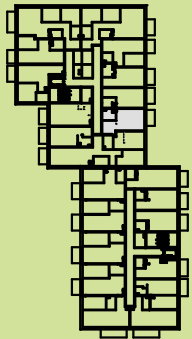

BUDYNEK A
PIĘTRO 2
LOKAL NR M29

1. HOL 5,41m²
2. ŁAZIENKA 4,17m²
3. POKÓJ + ANEKS 19,74m²

POWIERZCHNIA 29,32m²
+ BALKON 4,35m²



TRITON
DEVELOPMENT

* ARANŻACJA WNĘTRZ I OTOCZENIA BUDYNKU MA WYŁĄCZNIE CHARAKTER POGLĄDOWY.
WYPOSAŻENIE WNĘTRZ I OTOCZENIA BUDYNKU NIE STANOWI PRZEDMIOTU UMOWY.