


EE0004


LICZBA POKOI 2
METRAŻ 41.74 m²
PIĘTRO 0

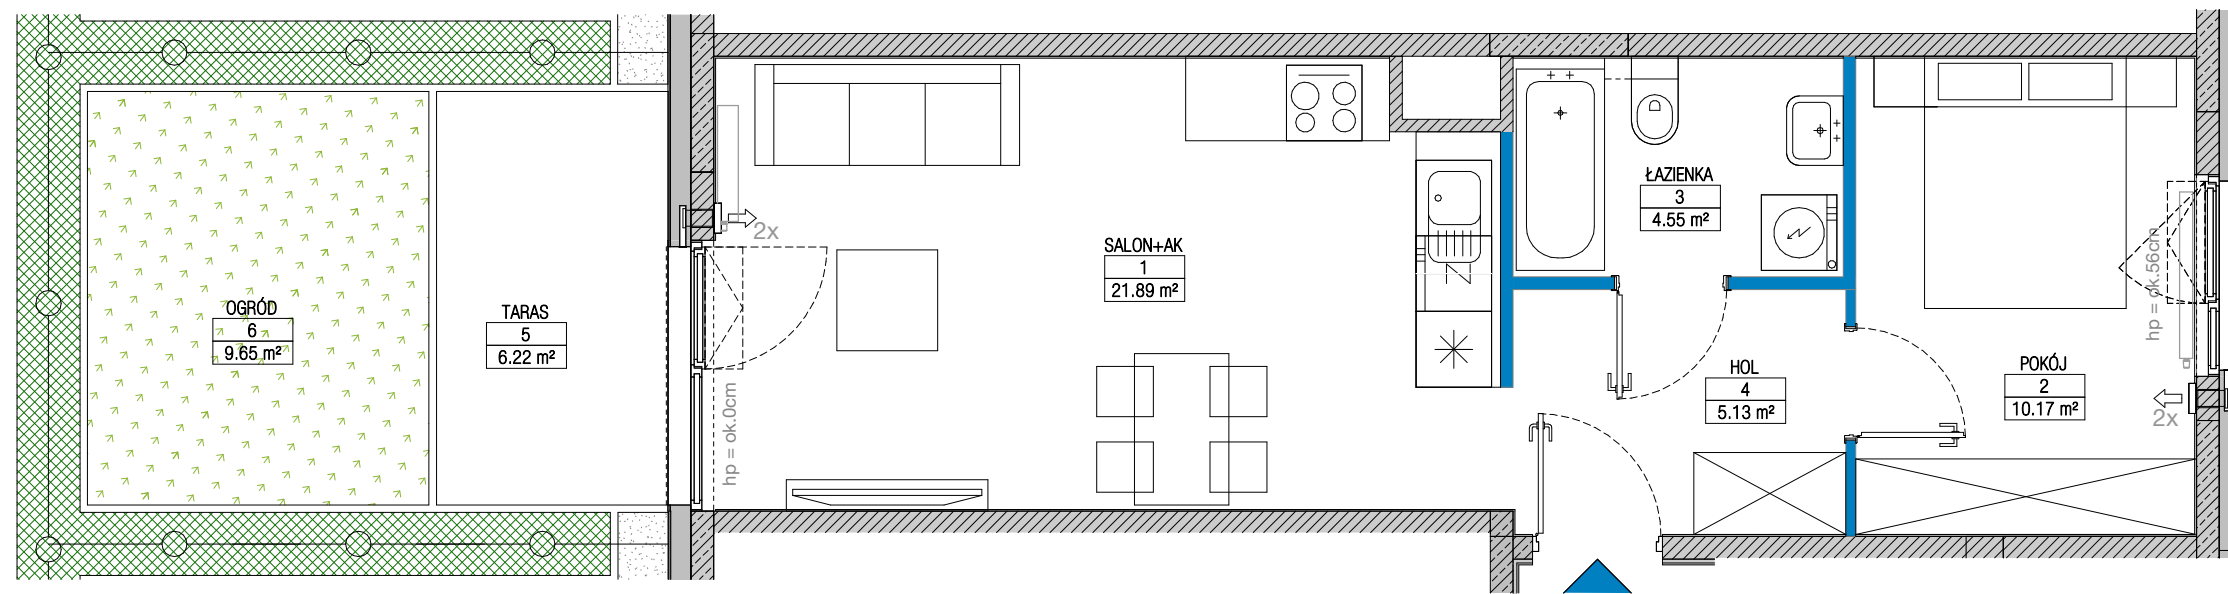

| | |
|----------------------------------|----------------------|
| 01 SALON+AK / LIVING ROOM+KITCH. | 21.89 m ² |
| 02 POKÓJ / ROOM | 10.17 m ² |
| 03 ŁAZIENKA / BATHROOM | 4.55 m ² |
| 04 HOL / HALL | 5.13 m ² |
| 05 TARAS / TERRACE | 6.22 m ² |
| 06 OGRÓD / GARDEN | 9.65 m ² |

ŚCIANKI DZIAŁOWE O POWIERZCHNI 0.80m² NADAJĄCE SIĘ DO DEMONTAŻU

RZUT KONDYGNACJI Z ZAZNACZONYM MIESZKANIEM

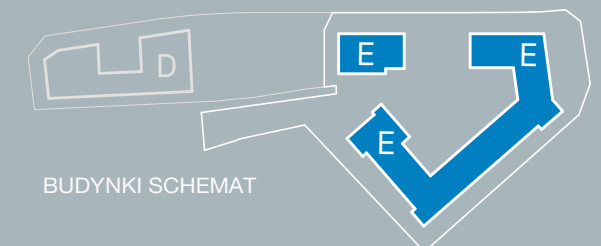

Ściany konstrukcyjne i kominy - elementy stałe Ściany działowe nadające się do demontażu.

UWAGA:

- W toku realizacji prac budowlanych mogą wystąpić zmiany w stosunku do informacji zawartych na kartach katalogowych, w tym w powierzchniach, wymiarach, usytuowaniu elementów i punktów instalacyjnych. Podane wymiary są wymiarami w świetle pionowych przegród w stanie surowym.
- Powierzchnie liczone są według normy PN-ISO 9836:2015 dla wymiarów lokalu w stanie wykończonym. Do powierzchni lokalu nie wlicza się powierzchni pod ścianami działowymi nadającymi się do demontażu.
- Przedstawiona aranżacja, w tym drzwi wewnętrzne, umeblowanie, ceramika sanitarna, sprzęt AGD i RTV, ma charakter przykładowy i nie stanowi wyposażenia nabywanego lokalu. Pomiarów pod zakup mebli, urządzeń i wyposażenia należy dokonywać z natury, po zakończeniu realizacji.

YIT

SPOKOJNY — MOKOTÓW —

BIURO SPRZEDAŻY
ul. Pory 53
02-757 Warszawa
800 800 948
info@yit.pl

FOLLOW US

facebook.com/YITpolska
instagram.com/yitpolska

ul. Polska

800 800 948

yit.pl