
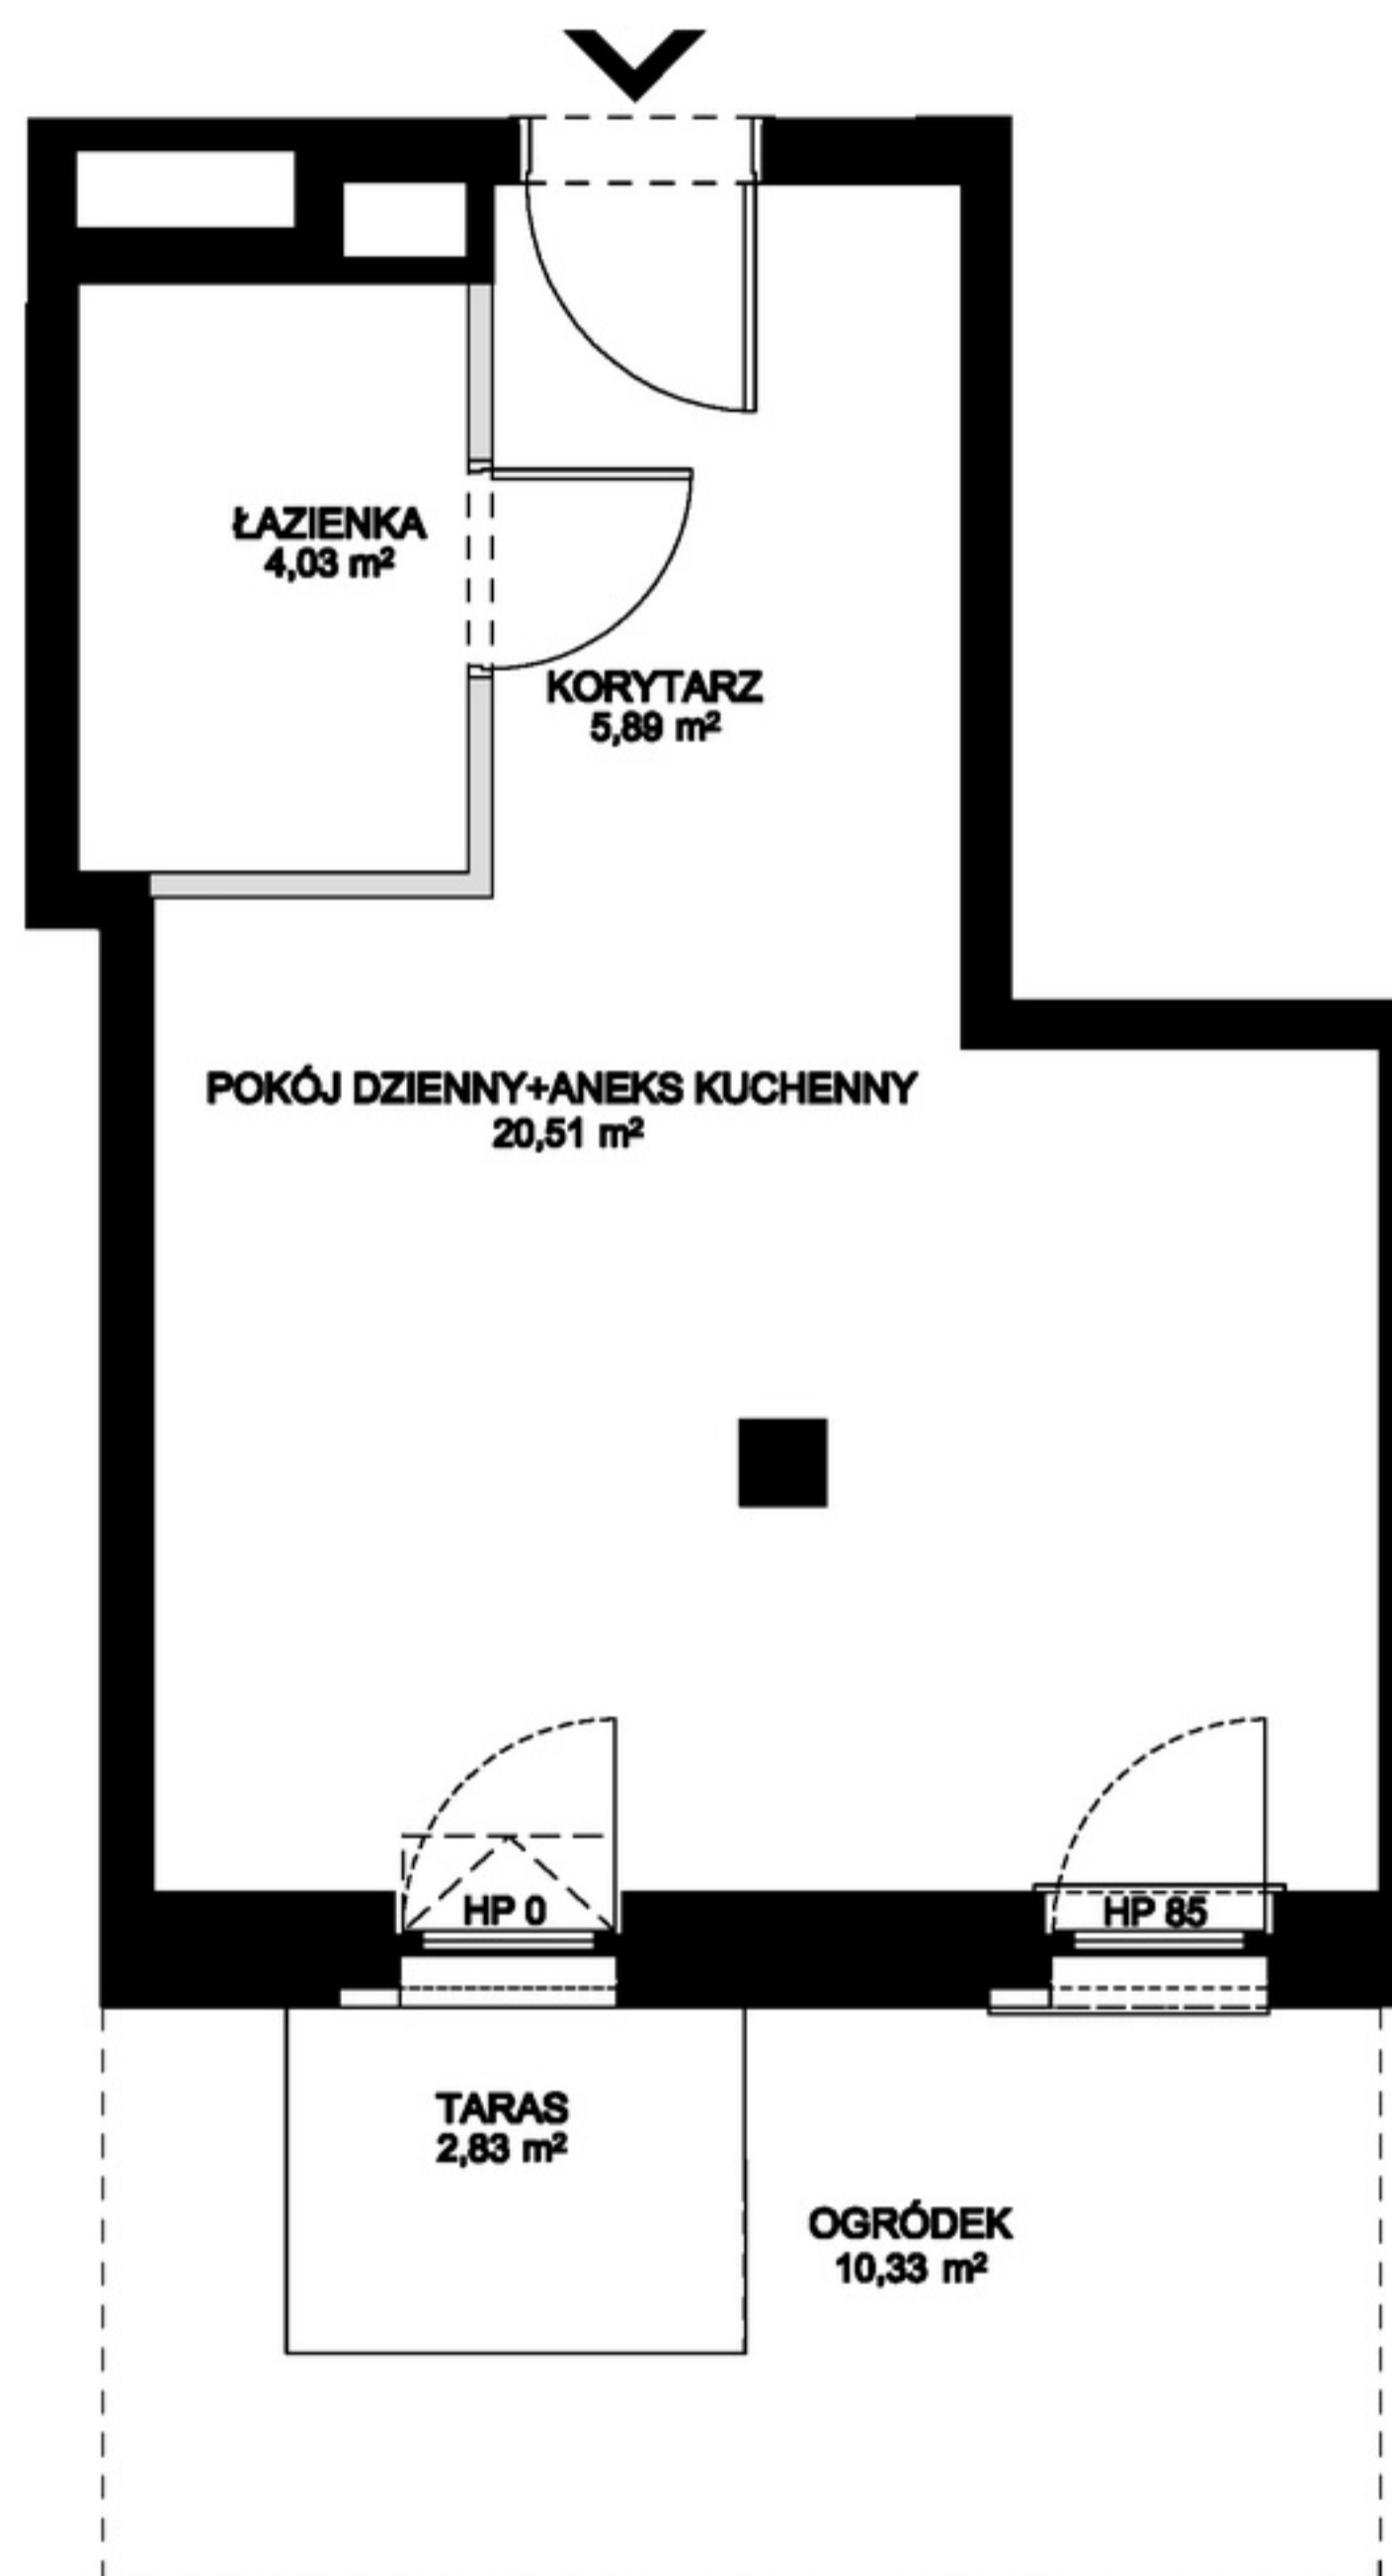


GDAŃSK ŚRÓDMIEŚCIE

WWW.MODERNA.PL

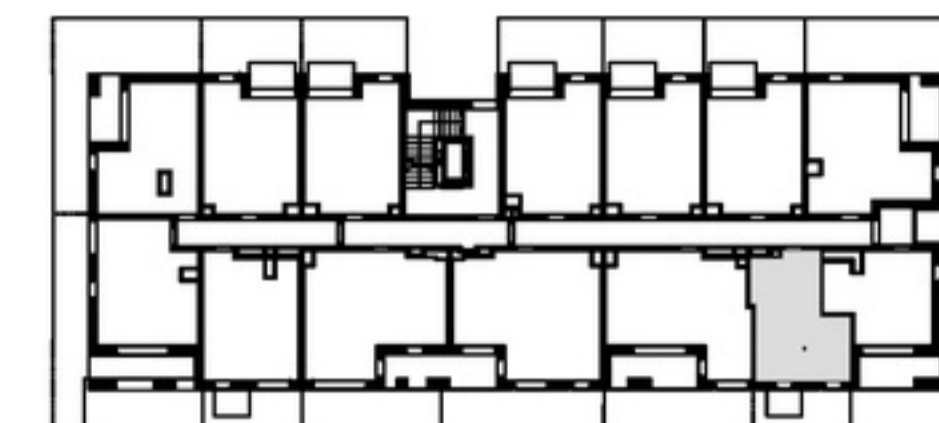

BUDYNEK 2.2
LOKAL USŁUGOWY NR 0.6 POZIOM 0

| | |
|-------------------------|----------------------|
| POWIERZCHNIA WEWNĘTRZNA | 30,82 m ² |
| POWIERZCHNIA UŻYTKOWA | 30,43 m ² |

| | |
|------------------------------|----------------------|
| KORYTARZ | 5,89 m ² |
| POKÓJ DZIENNY+ANEKS KUCHENNY | 20,51 m ² |
| ŁAZIENKA | 4,03 m ² |
| TARAS | 2,83 m ² |
| OGRÓDEK | 10,33 m ² |

— ŚCIANA Z MOŻLIWOŚCIĄ ROZBIÓRKI
— ŚCIANA BEZ MOŻLIWOŚCI ROZBIÓRKI

moderna
Superior living

0 1 2 5m



1. Powierzchnia użytkowa mierzona wg normy PN-ISO 9836:2015-12.