




LOKAL NR A2.1

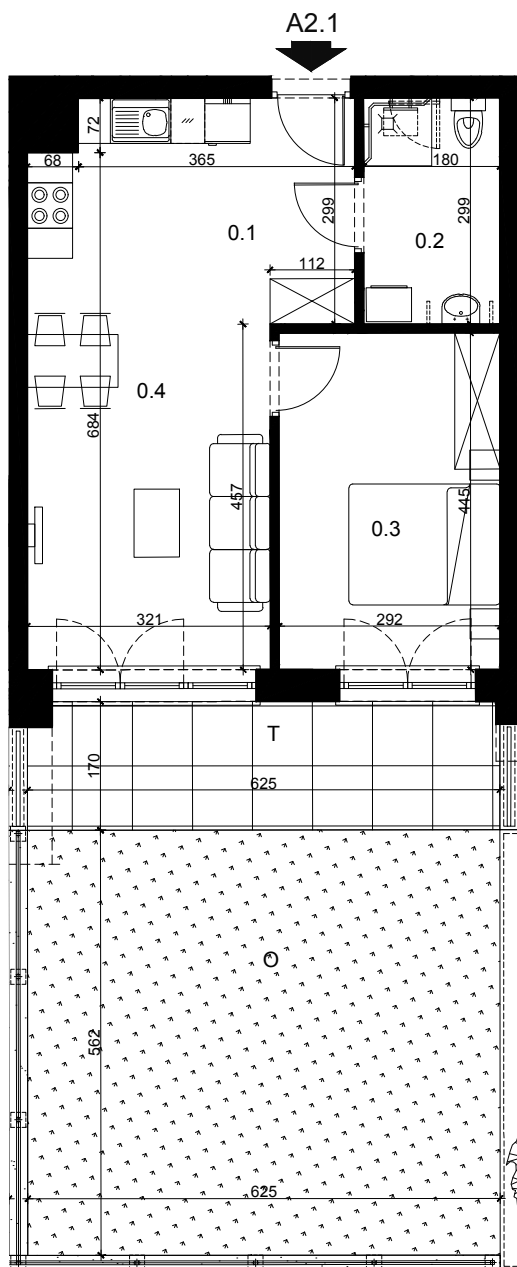

NUMER LOKALU	A2.1
KONDYGNACJA	PARTER
LICZBA POKOI	2
POWIERZCHNIA TARASU	10,49 m ²
POWIERZCHNIA OGRODU	36,13 m ²
0.1 PRZEDPOKÓJ	3,32 m ²
0.2 ŁAZIENKA	5,24 m ²
0.3 POKÓJ	12,77 m ²
0.4 POKÓJ Z ANEKSEM KUCH.	23,46 m ²
POWIERZCHNIA UŻYTKOWA MIESZKANIA:	44,79 m²

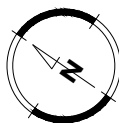

SKALA 1:100

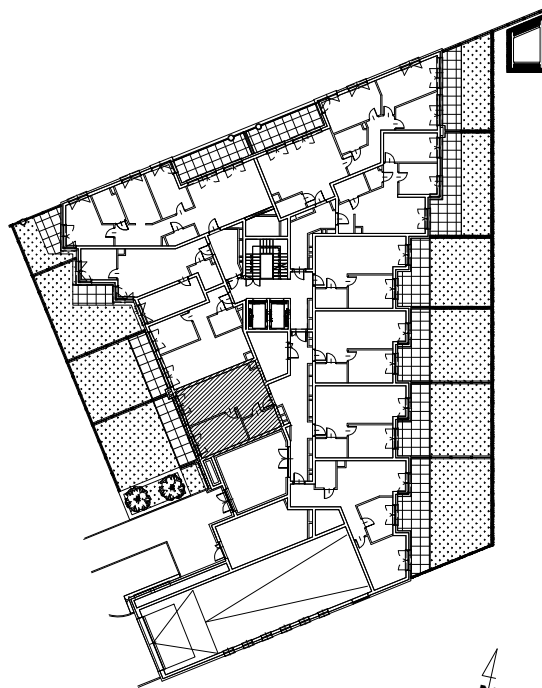

SCHEMAT KONDYGNACJI



Przedstawiona aranżacja lokalu jest przykładowa. Meble, biały montaż oraz drzwi wewnętrzne nie stanowią elementu wyposażenia lokalu. Podane na karcie wymiary pomieszczeń są poglądowe, wskazano je zgodnie z projektem wykonawczym. Powierzchnia użytkowa lokalu zgodnie z normą PN-ISO 9836:2015-12 oraz z Rozporządzeniem Ministra Rozwoju z dnia 11 września 2020 r. w sprawie szczegółowego zakresu i formy projektu budowlanego. Powierzchnia użytkowa lokalu jest obliczana w metrach kwadratowych z dokładnością do dwóch miejsc po przecinku.