

Osiedle
Nova Jeziorowa 2

16

Numer lokalu

80,53 m²


Powierzchnia użytkowa

3/4

Ilość pokoi




Widok osiedla od strony ulicy

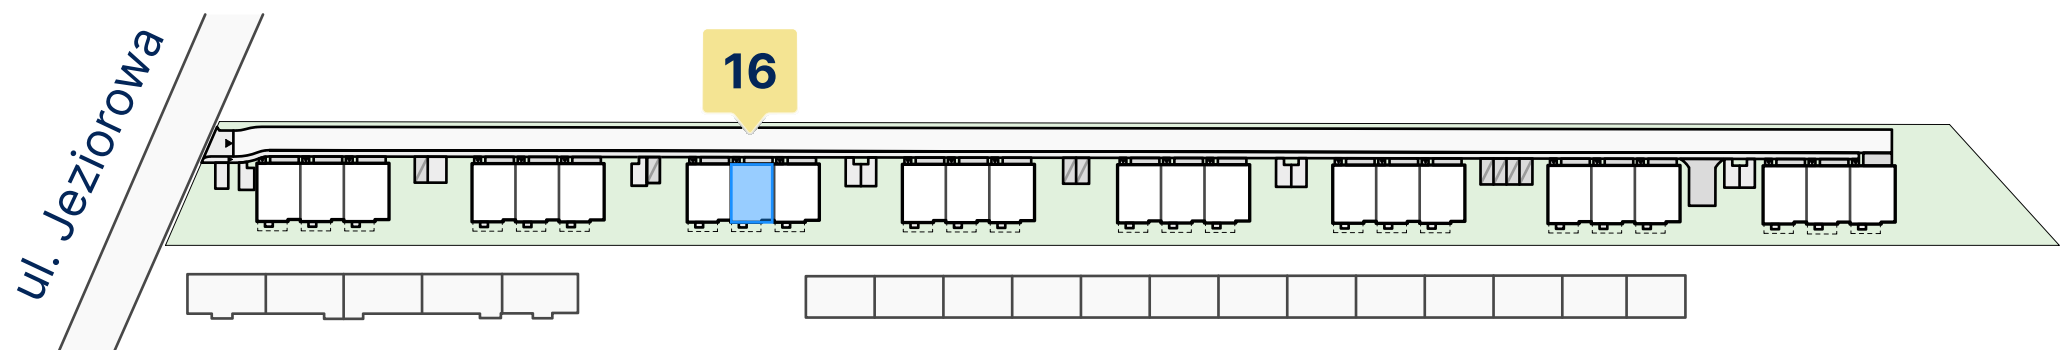


Plan osiedla

Nr	Pomieszczenie	Pow.
1	Hall	6,50 m ²
2	Salon z aneksem kuchennym	36,47 m ²
3	Sypialnia	15,27 m ²
4	Sypialnia	11,34 m ²
5	Łazienka	6,02 m ²
6	Toaleta	1,49 m ²
7	Przedśionek	3,44 m ²
Powierzchnia użytkowa		80,53 m ²
8	Klatka schodowa	5,58 m ²
Powierzchnia całkowita		86,11 m ²
Balkon		10,24 m ²
Miejsca garażowe nr		3 i 4

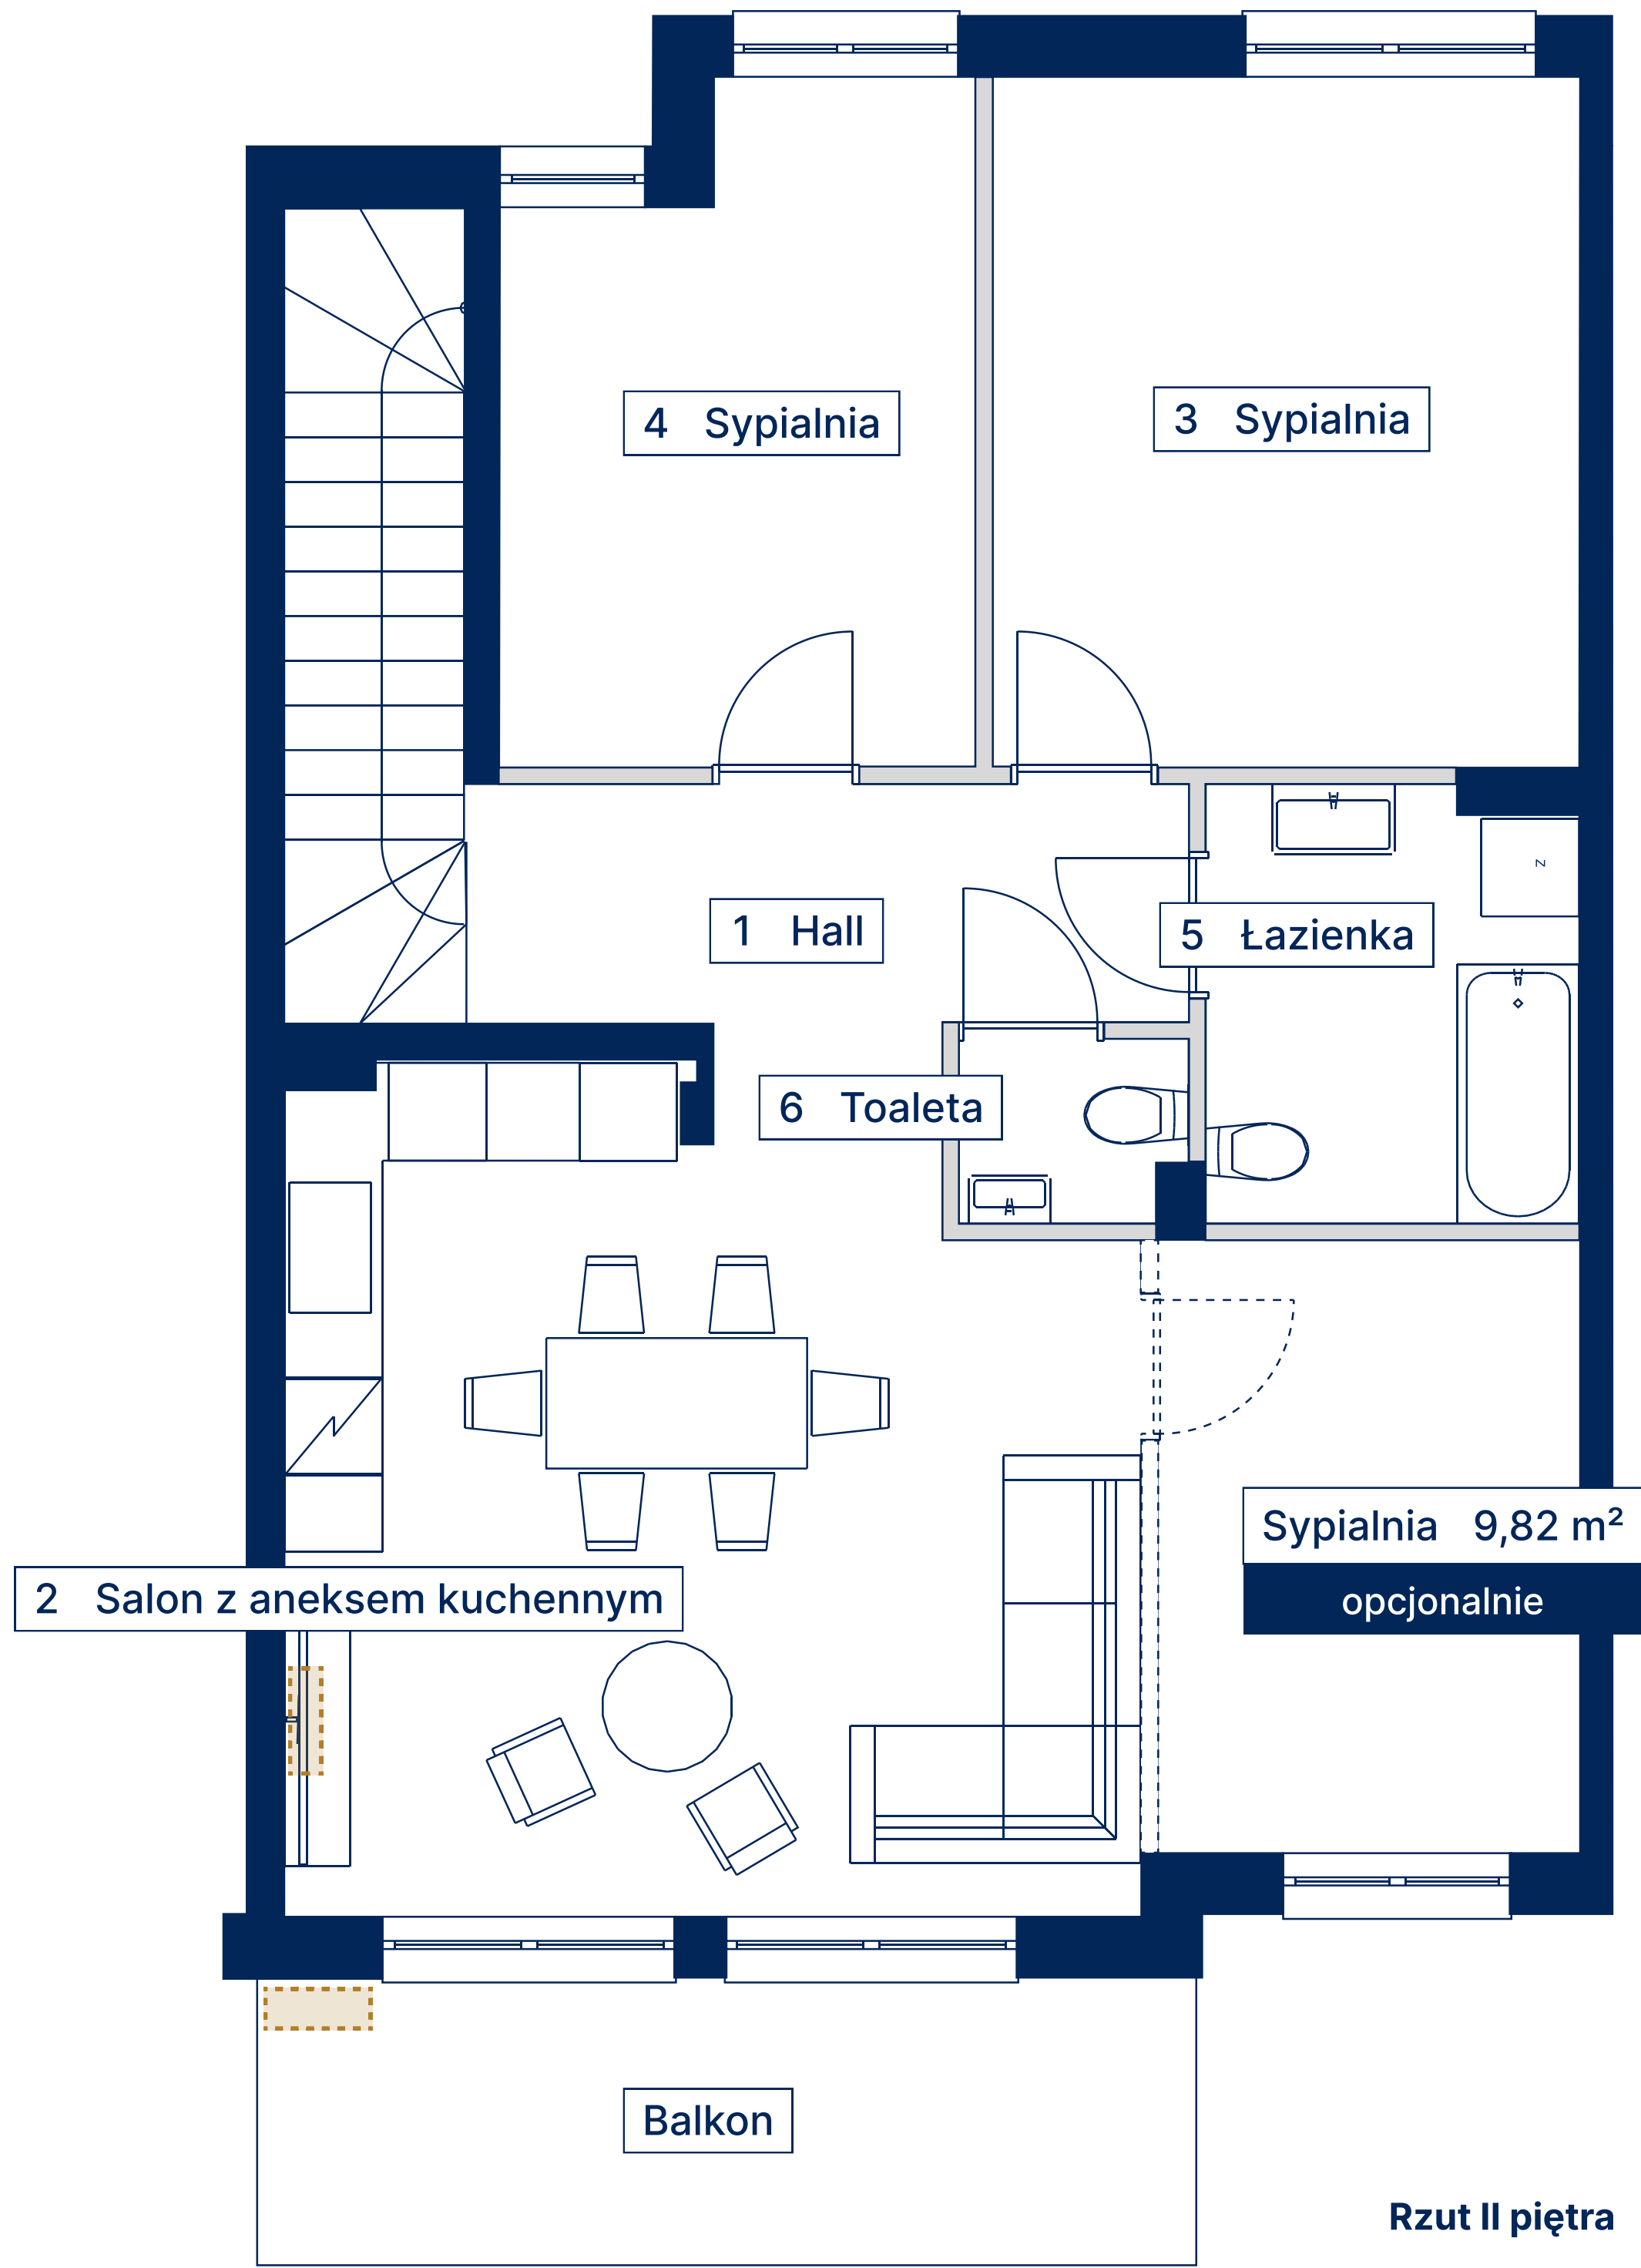

Rzut II piętra

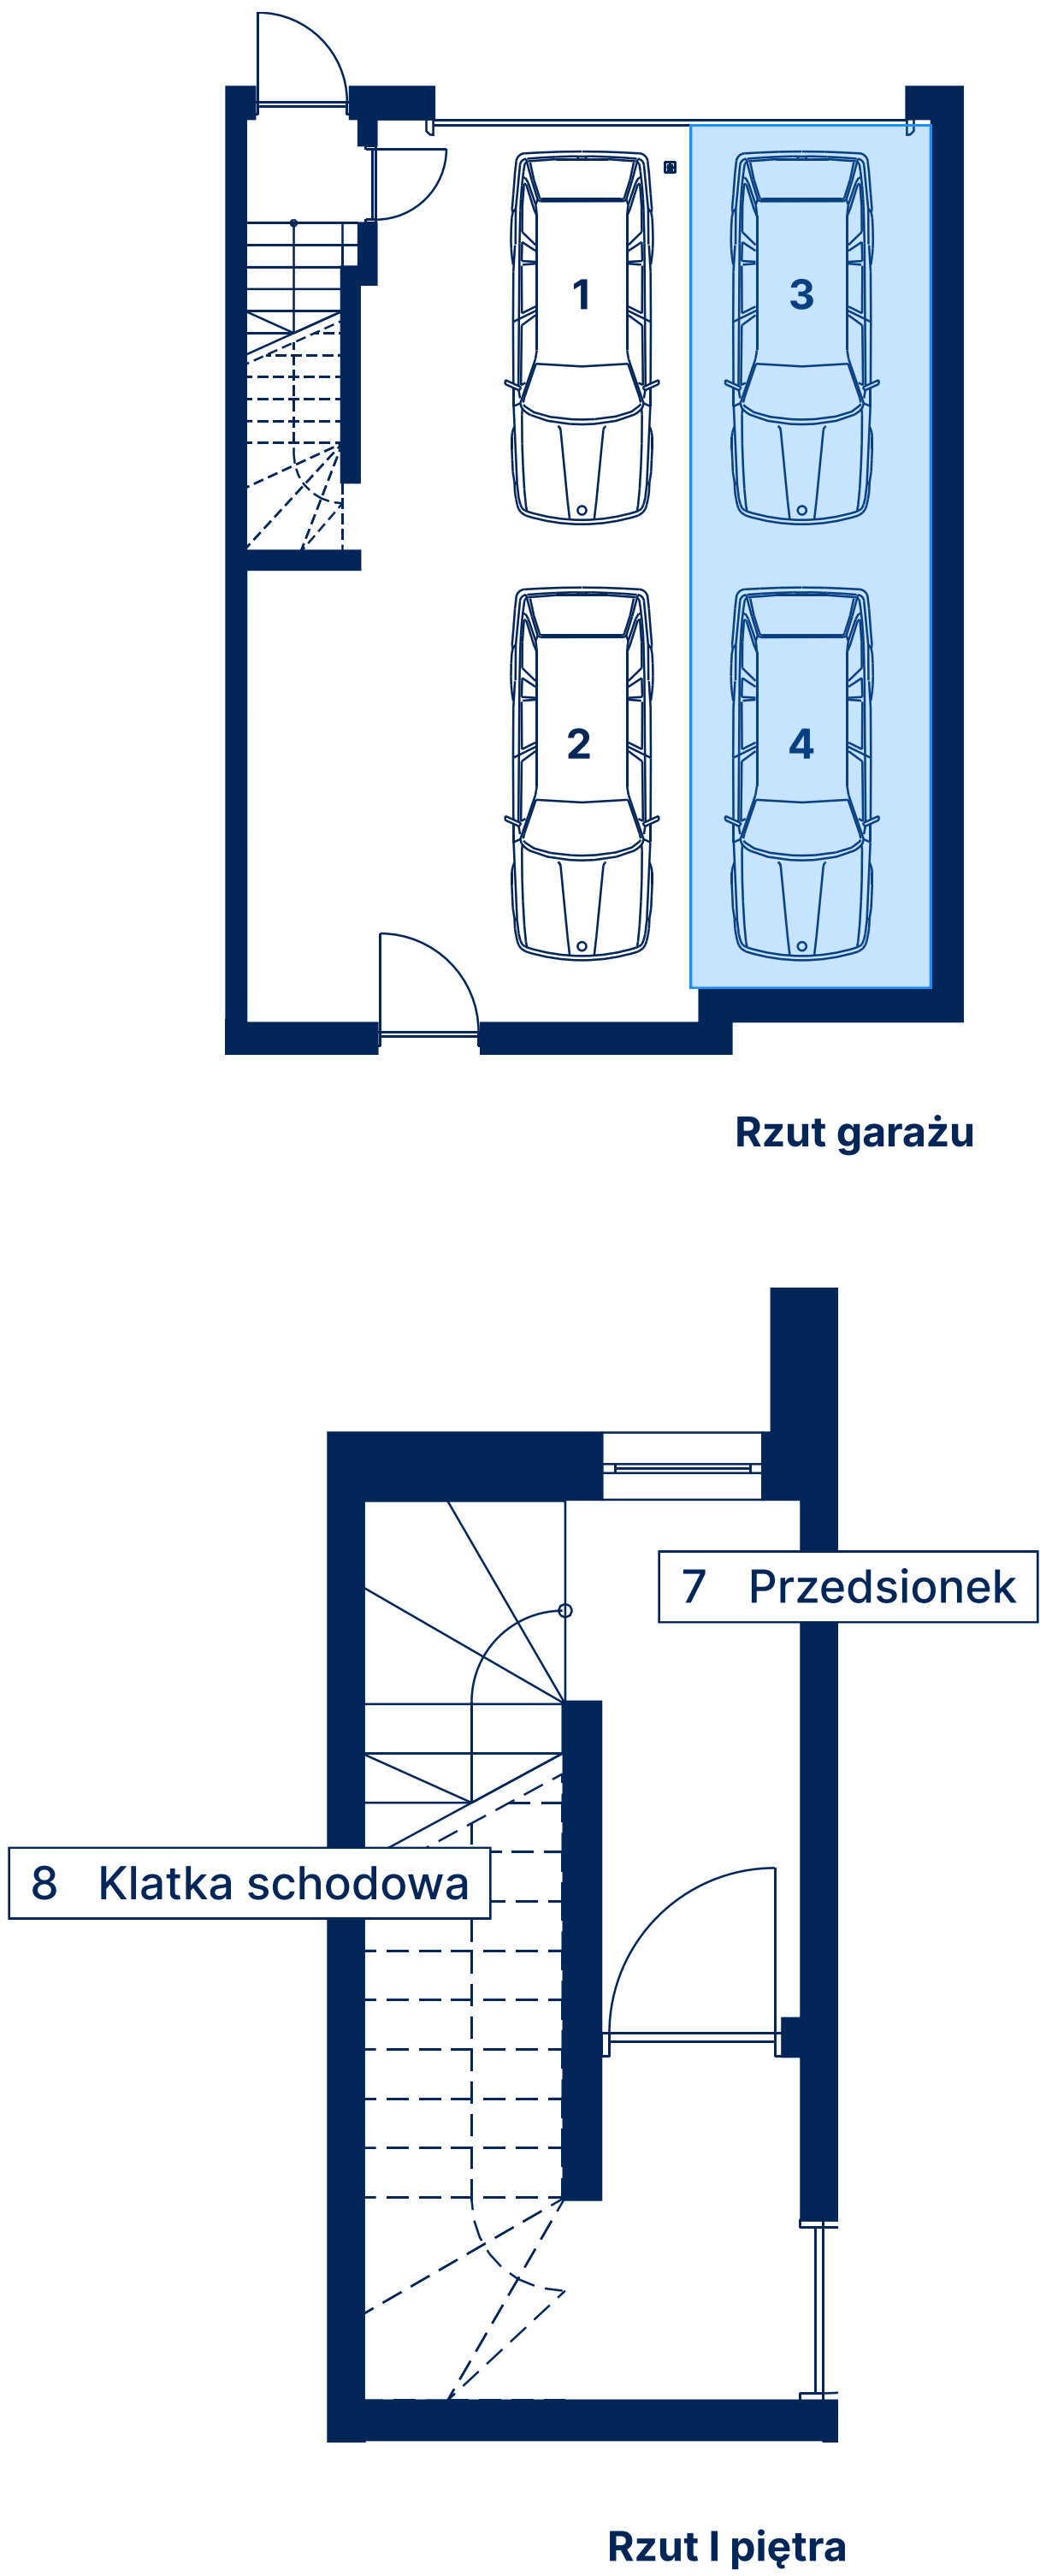

Rzut I piętra

Rzut garażu

Legenda

- Ściana nośna
- Ściana działowa
- Klimatyzator



Deweloper

Jeziorowa House sp. z o.o.
ul. Snopowa 17A, 04-689 Warszawa
NIP: 113-310-91-56

Biuro Sprzedaży

☎ 519 750 742
✉ sprzedaz@jeziorowahouse.pl
🌐 jeziorowahouse.pl

Materiał marketingowy – nie stanowi oferty

Wyposażenie i elementy aranżacyjne wyłącznie w celu prezentacji,
nie stanowią zobowiązania umownego