

POWIERZCHNIA MIESZKANIA

52,57 m²

2.1. PRZEDPOKÓJ	7,56m ²
2.2. ŁAZIENKA	5,91m ²
2.3. POKÓJ Z ANEKSEM	21,48m ²
2.4. POKÓJ	17,62m ²

POWIERZCHNIA DODATKOWA

2.5. OGRÓDEK	32,31m ²
--------------	---------------------

LOKAL MIESZKALNY NR 2 (C/M0/2)



BUDYNEK C

POWIERZCHNIA 52,57m²

ILOŚĆ POKOI 2



SCHEMAT LOKALIZACJI, SKALA 1:1500

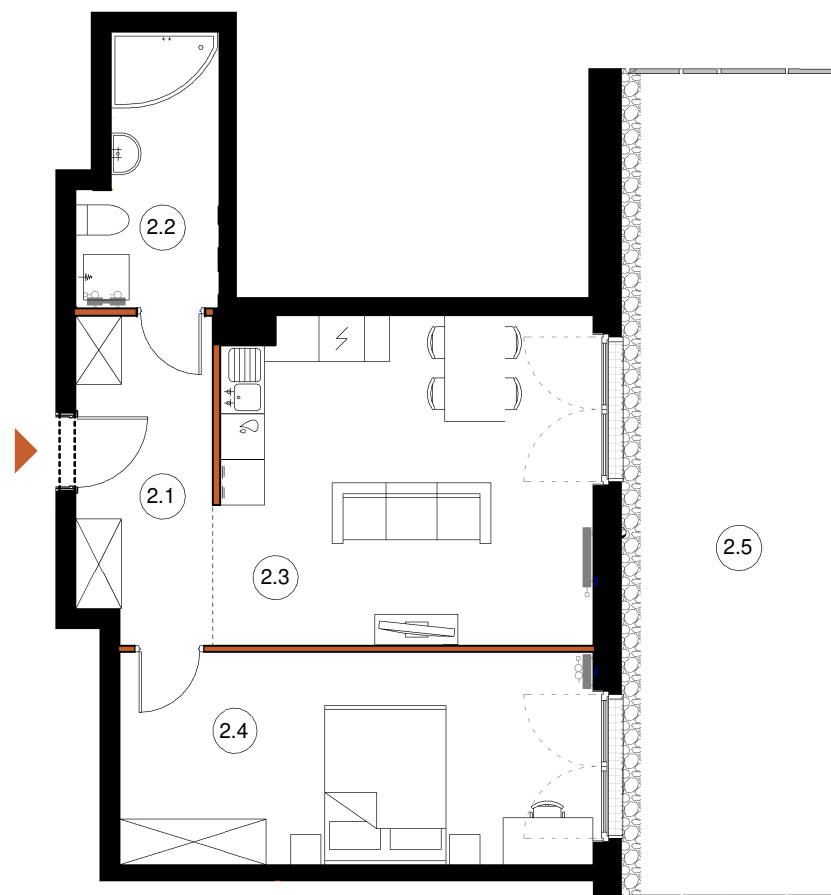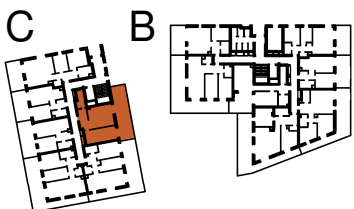

LEGENDA:

- ŚCIANY KONSTRUKCYJNE
- ŚCIANY DZIAŁOWE

TĘTNOWSKI DEVELOPMENT SP. Z O.O.
 UL. WROCŁAWSKA 80, 30-017 KRAKÓW
 EMAIL: BIURO@TETNOWSKI.PL
 TELEFON: 12 630 99 33

ARANŻACJA WNETRZ JEST PRZYKŁADOWA

NINIEJSZA OFERTA MA CHARAKTER INFORMACYJNY I NIE STANOWI OFERTY HANDLOWEJ W ROZUMIENIU ART. 66 § 1 KODEKSU CYWILNEGO

UL. DROŻDŻOWA, KRAKÓW

PARTER

SKALA 1:100