




## Podedworze 13

Piaski Wielkie


Kraków

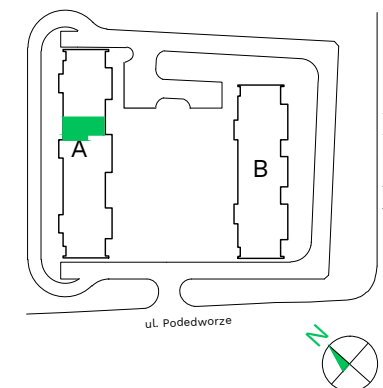

Budynek - **A**

Piętro - **1**

Mieszkanie - **41**

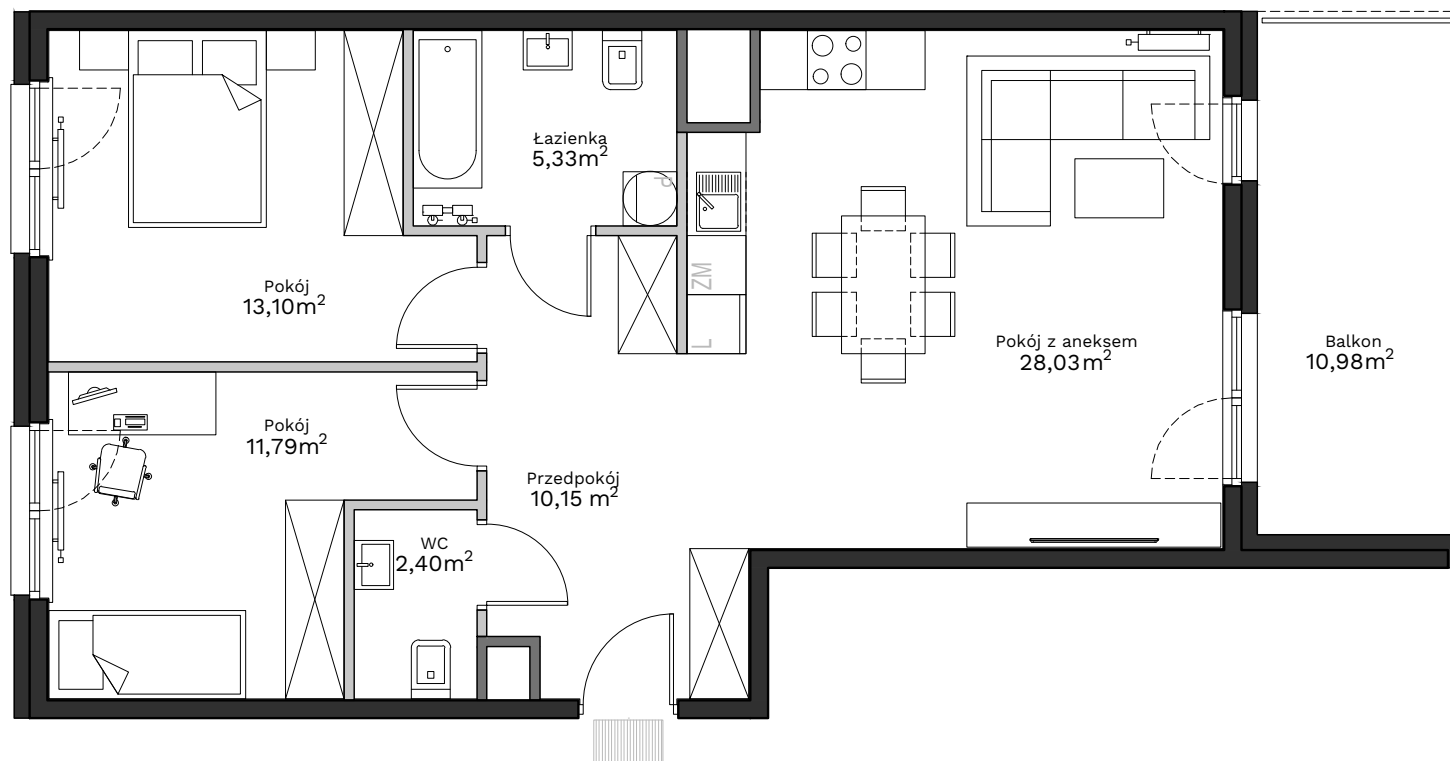

### Uwagi:

Przy obliczaniu powierzchni uwzględniono normę PN-ISO 9836:2015. Powierzchnia balkonu może ulec zmianie o 5%. Wymiary podano w stanie surowym. Przedstawiona aranżacja jest przykładowa, rysunki w tym zakresie mają charakter informacyjny i nie stanowią oferty w rozumieniu przepisów Kodeksu Cywilnego.

### Legenda:

|  |                             |
|--|-----------------------------|
|  | Ściany działowe             |
|  | Ściany wydzielające szachty |
|  | Ściany konstrukcyjne        |

|                              |                            |
|------------------------------|----------------------------|
| Przedpokój                   | 10,15 m <sup>2</sup>       |
| Pokój z aneksem              | 28,03 m <sup>2</sup>       |
| Łazienka                     | 5,33 m <sup>2</sup>        |
| Pokój                        | 13,10 m <sup>2</sup>       |
| Pokój                        | 11,79 m <sup>2</sup>       |
| WC                           | 2,40 m <sup>2</sup>        |
| <b>Powierzchnia użytkowa</b> | <b>70,80 m<sup>2</sup></b> |
| Balkon                       | 10,98 m <sup>2</sup>       |

Biuro sprzedaży: ul. Armii Krajowej 19, 12 639 57 00

**EKOPARK**

www.ekopark.pl