


GDAŃSK, UL. GUDERSKIEGO 1 BUDYNEK E  
 LOKAL MIESZKALNY NR 34  
 PU = 40,06 m<sup>2</sup>

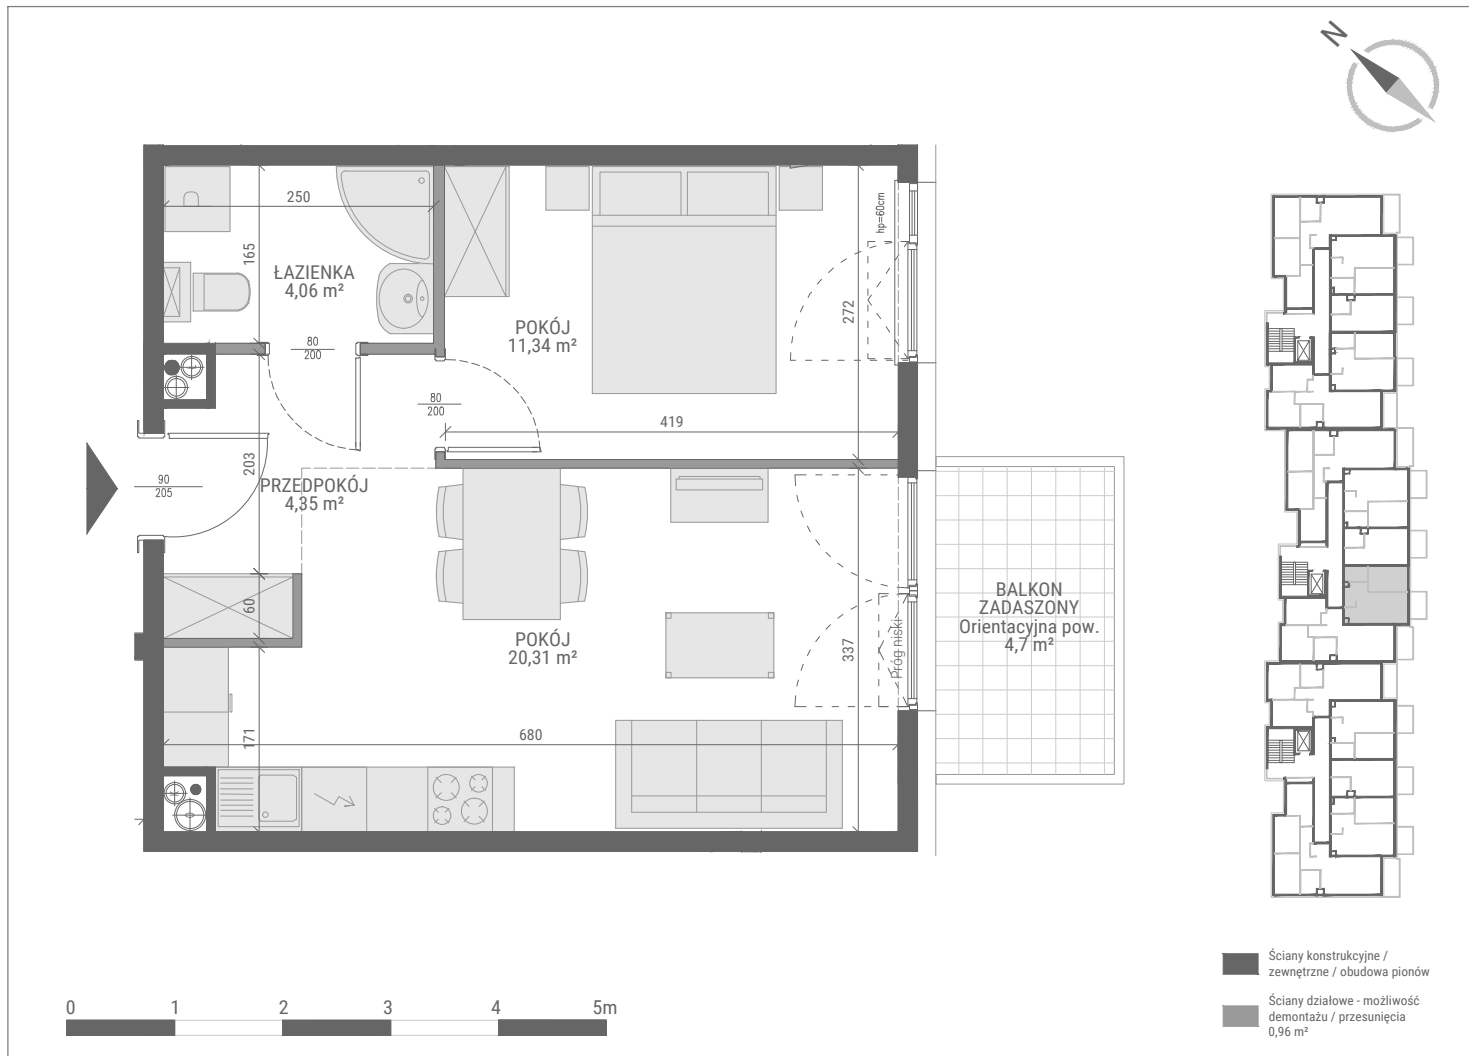

## PIĘTRO 2 | KLATKA 2 | BUDYNEK E

|                              |                            |
|------------------------------|----------------------------|
| 1. POKÓJ Z ANEKSEM KUCHENNYM | 20,31 m <sup>2</sup>       |
| 2. POKÓJ                     | 11,34 m <sup>2</sup>       |
| 3. PRZEDPOKÓJ                | 4,35 m <sup>2</sup>        |
| 4. ŁAZIENKA                  | 4,06 m <sup>2</sup>        |
|                              | <b>40,06 m<sup>2</sup></b> |

