


# A.00.002


LICZBA POKOI 3  
PIĘTRO 0  
METRAŻ 53.71 m<sup>2</sup>

1	HOL	7.06 m <sup>2</sup>
2	ŁAZIENKA	4.60 m <sup>2</sup>
3	SYPIALNIA	11.55 m <sup>2</sup>
4	SALON + ANEKS KUCHENNY	20.36 m <sup>2</sup>
5	SYPIALNIA	10.14 m <sup>2</sup>
<b>RAZEM</b>		<b>53.71 m<sup>2</sup></b>
6	TARAS	12.44 m <sup>2</sup>
7	OGRÓDEK	85.59 m <sup>2</sup>


RZUT KONDYGNACJI Z ZAZNACZONYM MIESZKANIEM

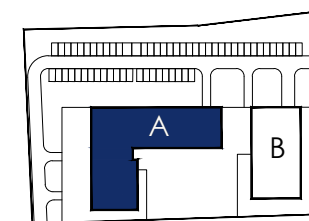

SCHEMAT OSIEDLA

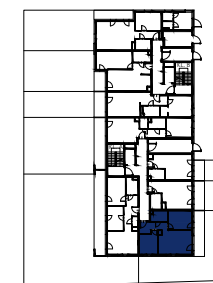

BUDYNEK A SCHEMAT

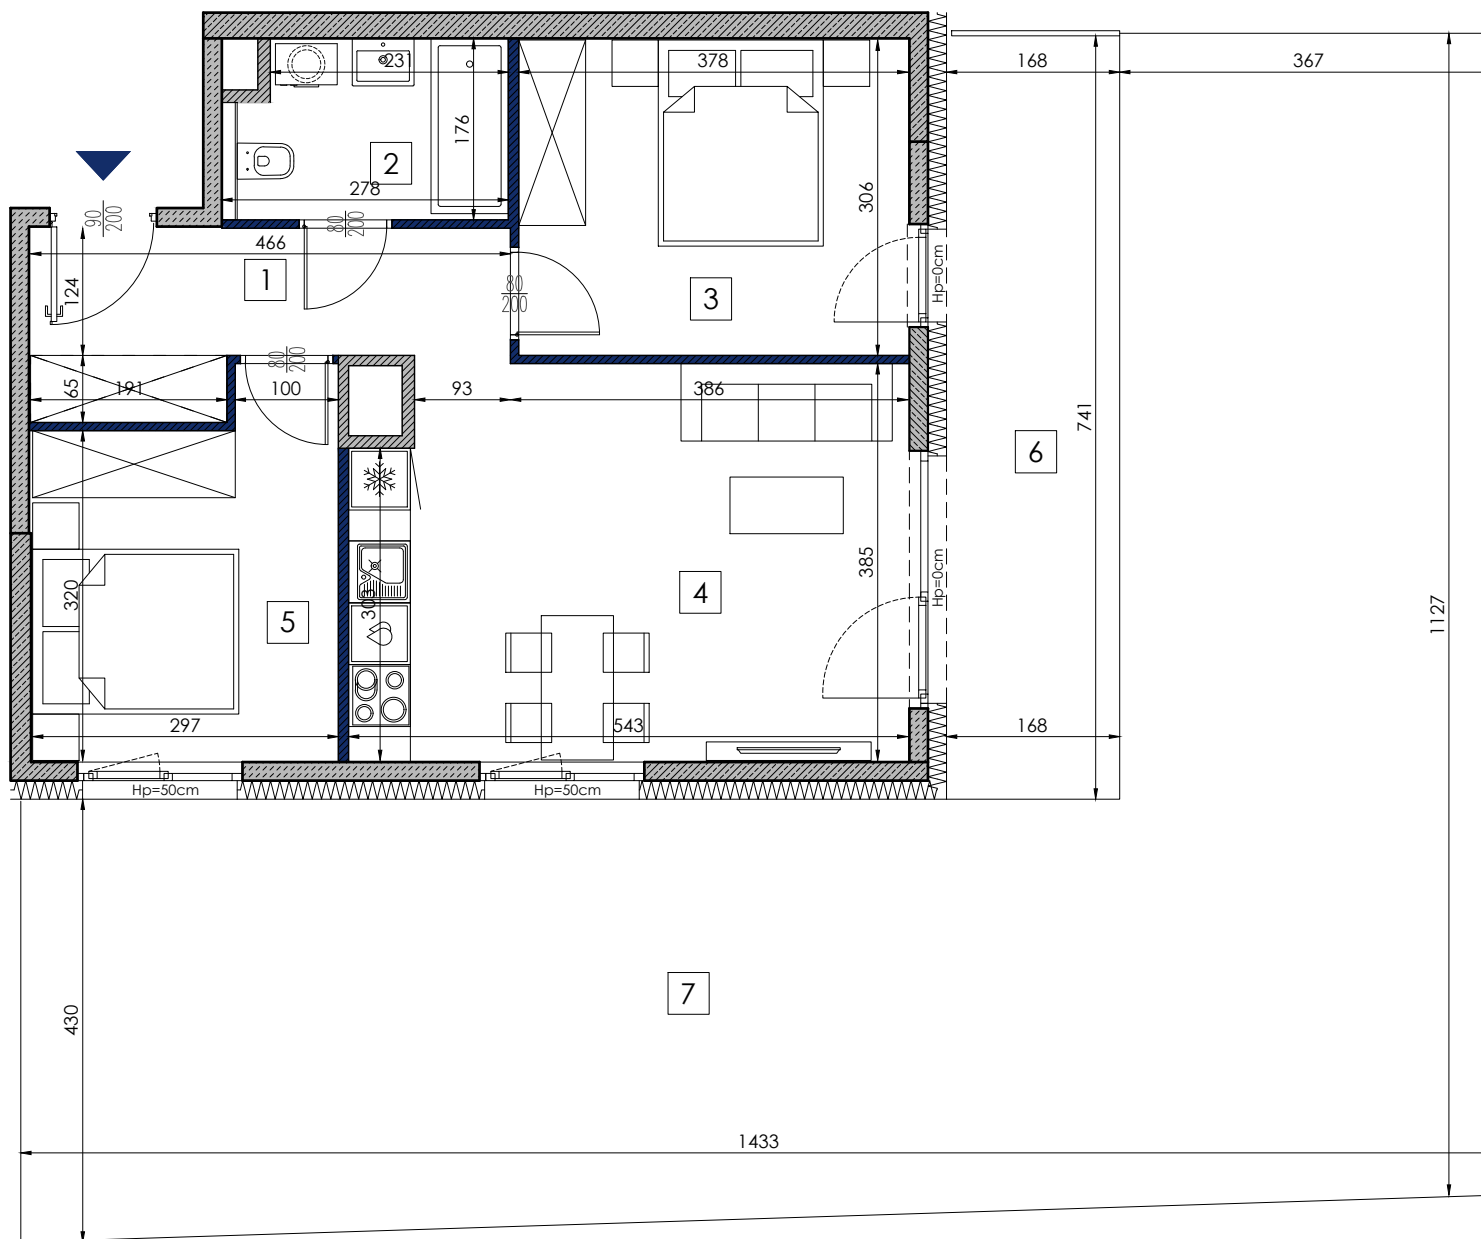

**LEGENDA:**

- Ściany konstrukcyjne i szachty - elementy nierozbieralne.
- Ściany działowe - elementy nadające się do demontażu.

Hp=50cm Wysokość parapetu nad posadzką

0 1 2 3 4 5 [m]



UWAGA: RYSUNEK MA CHARAKTER POGLĄDOWY. SPOSÓB ROZMIESZCZENIA MEBLI, URZĄDZEŃ, GRZEJNIKÓW ORAZ ZABUDOWY JEST PRZYKŁADOWY. POWIERZCHNIE ZOSTAŁY PODANE DLA WYKOŃCZENIA W STANDARDZIE DEWELOPERSKIM ZGODNIE Z NORMĄ PN-ISO 9836:2015-12.

- POWIERZCHNIE POMIESZCZEŃ ZOSTAŁY PONIOWIE OKREŚLONE W DOKUMENTACJI POWYKONAWCZEJ NA PODSTAWIE POMIARÓW GEODEZYJNYCH DOKONANYCH ZGODNIE Z OBOWIĄZUJĄCYMI PRZEPISAMI PRAWA I W ZWIĄZKU Z TYM MOGĄ ULEĆ NIEZNACZĄCEJ ZMIANIE W PODANYCH W TYM MATERIALE.
- WYMIARY POMIESZCZEŃ, LOKALIZACJE PRZYBÓRÓW SANITARNYCH, PODŁĄCZEŃ POD URZĄDZENIA SANITARNE ITP. PODANO ZGODNIE Z PROJEKTEM BUDOWLANYM. MOGĄ WYSTĄPIĆ NIEWIELKIE RÓŻNICE WYMIARÓW I USYTUOWANIA ELEMENTÓW POWSTAŁE W TRAKCIE REALIZACJI PRAC BUDOWLANYCH.
- POMIARÓW POD PROJEKT ARANŻACJI, ZAKUP MEBLI, URZĄDZEŃ I WYPOSAŻENIA NALEŻY DOKONAĆ Z NATURY PO ZAKOŃCZENIU REALIZACJI.

PROJEKTANT

**BP** Brit Plan

