

osiedle
JUU



INFORMACJE O LOKALU

Budynek	B
Klatka	1
Piętro	PARTER
Numer lokalu	1


ZESTAWIENIE POWIERZCHNI

Pokój	11,71 m ²
Pokój	10,08 m ²
Pokój	10,22 m ²
Pokój dzienny z aneksem kuchennym	27,43 m ²
Przedpokój	8,71 m ²
Toaleta	2,73 m ²
Łazienka	4,17 m ²
Powierzchnia użytkowa:	75,05 m ²
Ogródek	60,11 m ²


- ściany działowe
- szachty, ściany nośne i międzylokalowe

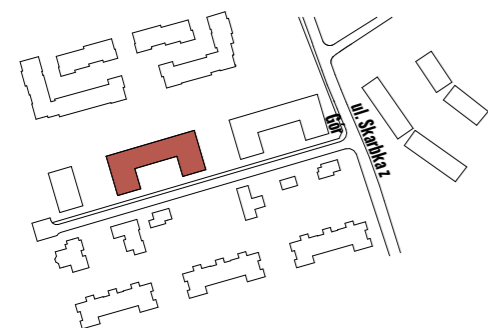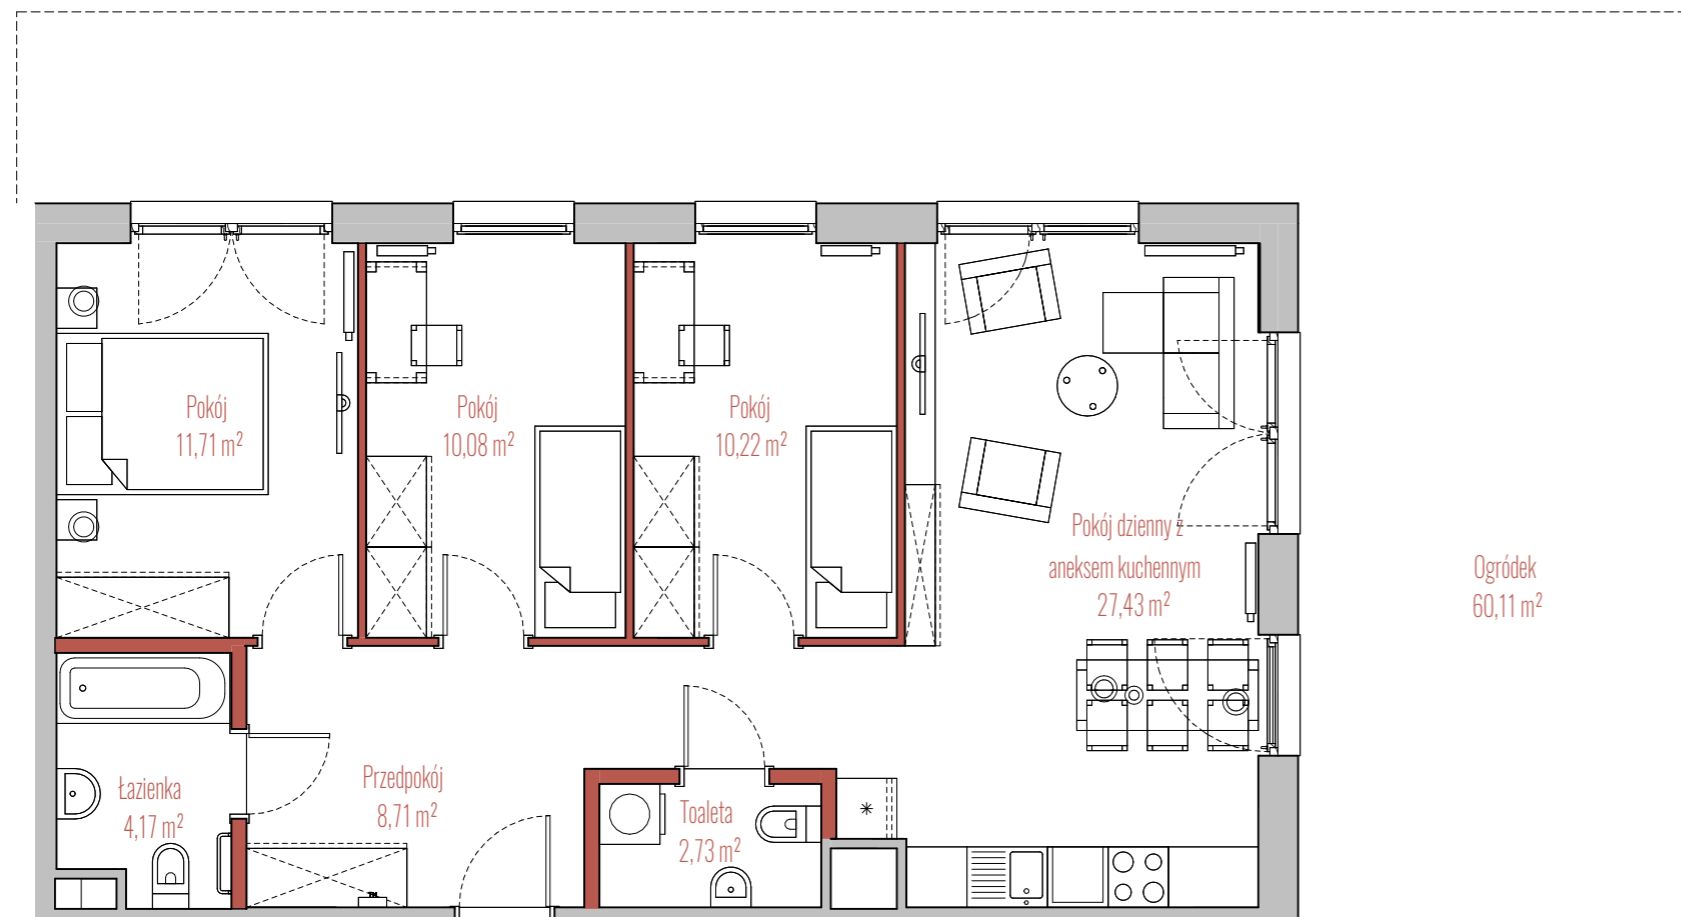

BUDYNEK

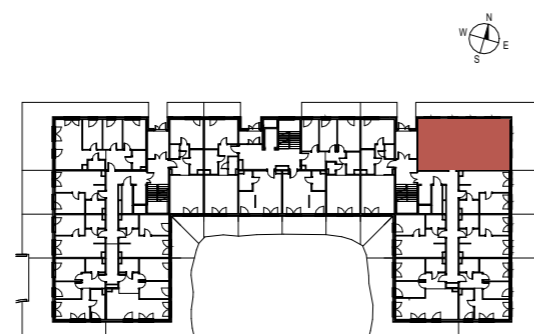

RZUT

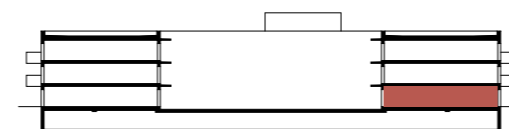

PRZEKRÓJ