


ŁÓDŹ UL. WÓLCZAŃSKA 248 A budynek B

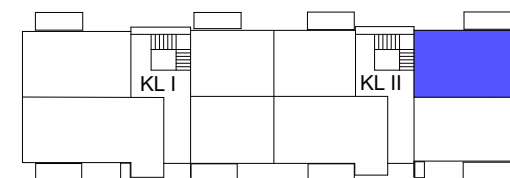

LOKALIZACJA W BUDYNKU




BUDYNEK B, LOKAL MIESZKALNY NR 28, PARTER


ZESTAWIENIE POWIERZCHNI MIESZKANIA:

HOL	10,90
POKÓJ	10,50
POKÓJ Z ANEKSEM KUCH.	27,65
POKÓJ	12,49
ŁAZIENKA	5,64
WC	2,20
PUM 69,38 m²	

1. Wymiary pomieszczeń, lokalizacja przyborów sanitarnych itp. podano zgodnie z projektem budowlanym. Mogą wystąpić niewielkie różnice wymiarów i ustawienia elementów powstałe w trakcie realizacji prac budowlanych. Wymiary podano bez okładzin ścian.
2. Powierzchnie użytkowe lokalu określona na podstawie normy PN - ISO 9836:1997
3. Przedstawiona na rzucie aranżacja mieszkania ma charakter poglądowy i nie stanowi oferty w rozumieniu przepisów kodeksu cywilnego.

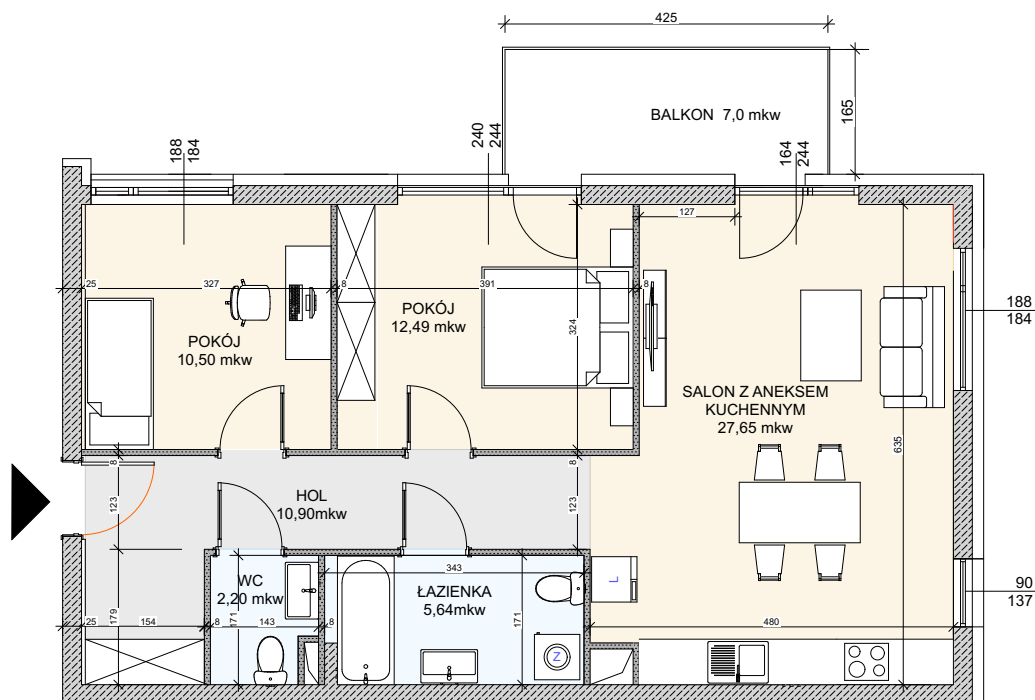

Pn

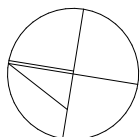

SKALA 1:100

RZUT MIESZKANIA NR 28



www.ezbud.pl
e-mail: mieszkania@ezbud.pl
tel. 667- 300-710, 607-777- 430