
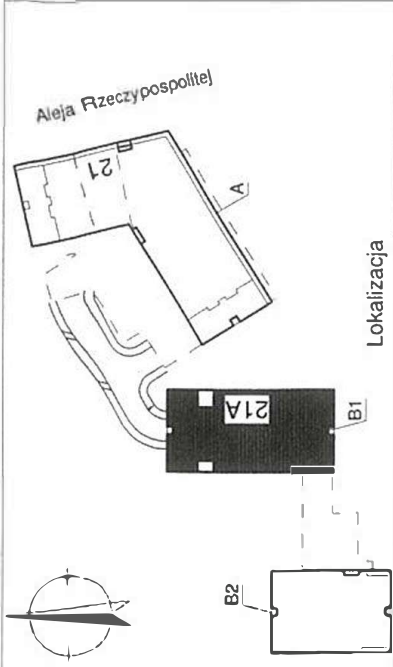



Załącznik do zaświadczenia
o samodzielności lokalu

Inwentaryzacja lokalu mieszkalnego
(powierzchni użytkowej) wg PN-ISO 9836:1997

Warszawa, Wilanów ul. Aleja Rzeczypospolitej 21A

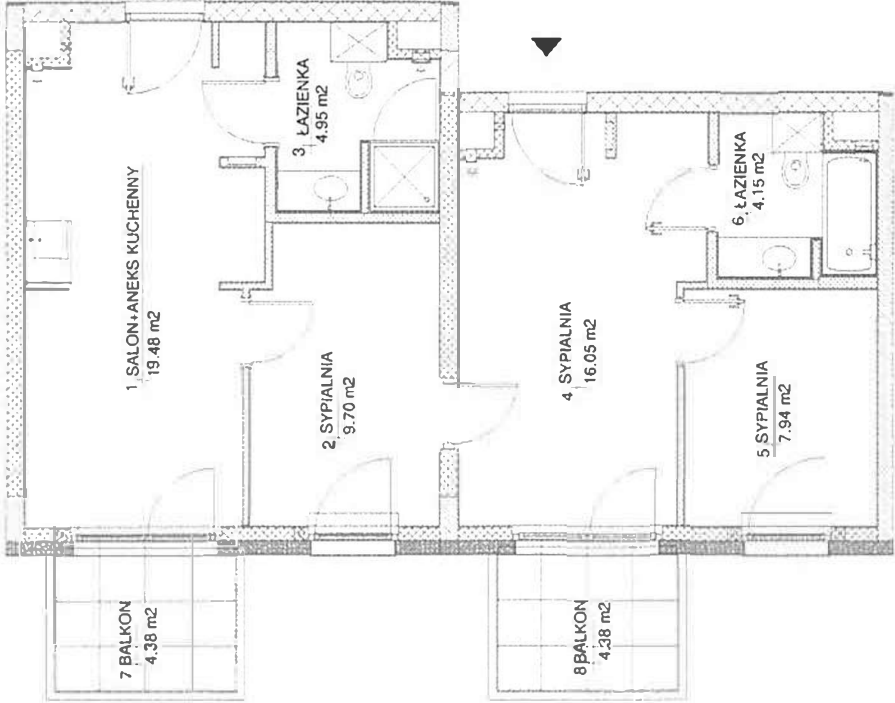

Lokalizacja

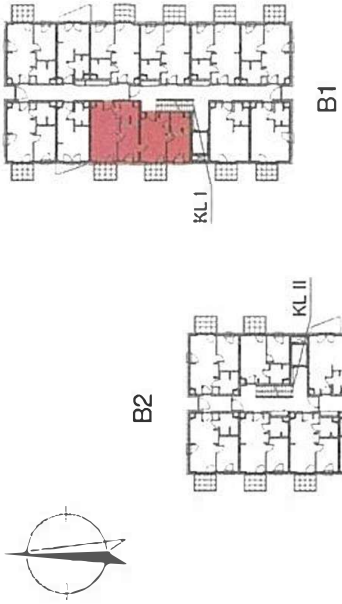

Rzut lokalu na kondygnacji

WARSZAWA ; WILANÓW
UL. ALEJA RZECZYPOSPOLITEJ 21A
(NR BUDOWLANY B1)

KLATKA: I

PIĘTRO		P	1	2	3
NR LOKALU	DOCELOWY		5		
	BUDOWLANY		B1/2/6		
NR NAZWA POMIESZCZENIA					

Powierzchnia użytkowa	62,27 m²
BALKON	4,38 m²
BALKON	4,38 m²

skala 1 : 100

Data wykonania: 10.01.2022r.