


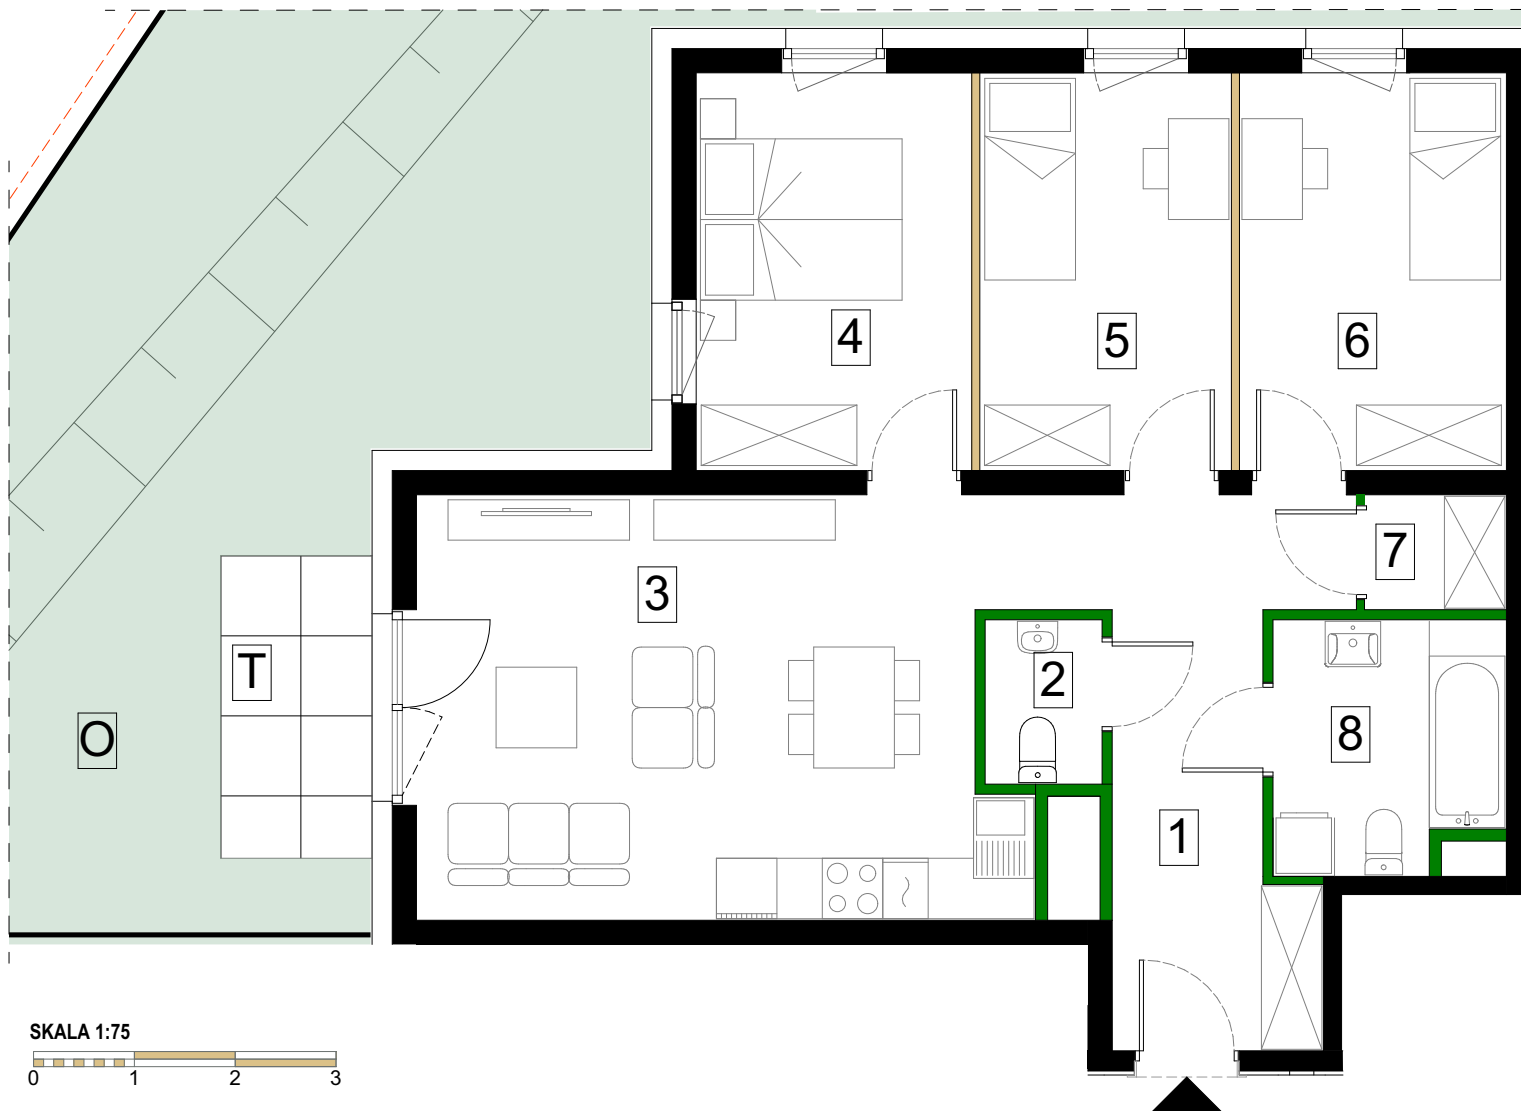

SKALA 1:75



Antrans Zagórskie Tarasy Sp. z o.o.
32-300 Oikusz
Ul. Zagaje 2A

www.antransinvest.pl


1. Wymiary balkonów, tarasów, ogródków, lokalizacja przyborów sanitarnych i inne podano na podstawie projektu budowlanego. W toku budowy mogą wystąpić różnice w stosunku do stanu wynikającego z projektu, wynikające ze specyfikacji prac budowlanych.
2. Przedstawiona aranżacja lokalu jest przykładowa, rysunki w tym zakresie mają charakter poglądowy oraz informacyjny i nie stanowią oferty w rozumieniu Kodeksu Cywilnego.
3. Powierzchnia użytkowa lokali mieszkalnych oraz pomieszczeń określana jest przy uwzględnieniu treści Polskiej normy PN-ISO 9836:2022-07. Powierzchnia użytkowa nie uwzględnia powierzchni elementów przeznaczonych do modyfikacji (rury, kanały, ściany działowe), oraz powierzchni otworów, drzwi i okien.
4. Pralka zlokalizowana przy umywalce jest w zabudowie.

ŚCIANY DZIAŁOWE

ŚCIANY DZIAŁOWE
DO MODYFIKACJI



Schemat kondygnacji Parter

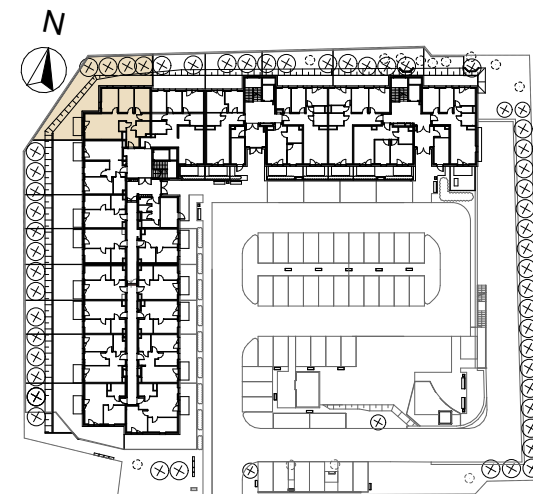

Parter - klatka A

M13

Nr.	Nazwa pomieszczenia	Powierzchnia
1	Przedpokój	11,66 m ²
2	WC	1,87 m ²
3	Salon z aneksem kuchennym	23,87 m ²
4	Sypialnia	10,64 m ²
5	Pokój 1	9,77 m ²
6	Pokój 2	10,31 m ²
7	Garderoba	1,57 m ²
8	Łazienka	5,46 m ²
Powierzchnia użytkowa		75,15 m²
T	Taras	4,46 m ²
O	Ogródek	113,18 m ²
Powierzchnia przeznaczona do modyfikacji		0,71 m ²
Suma powierzchni		75,86 m²