


OPTIMA GDAŃSK, ul. STEŻYCKA

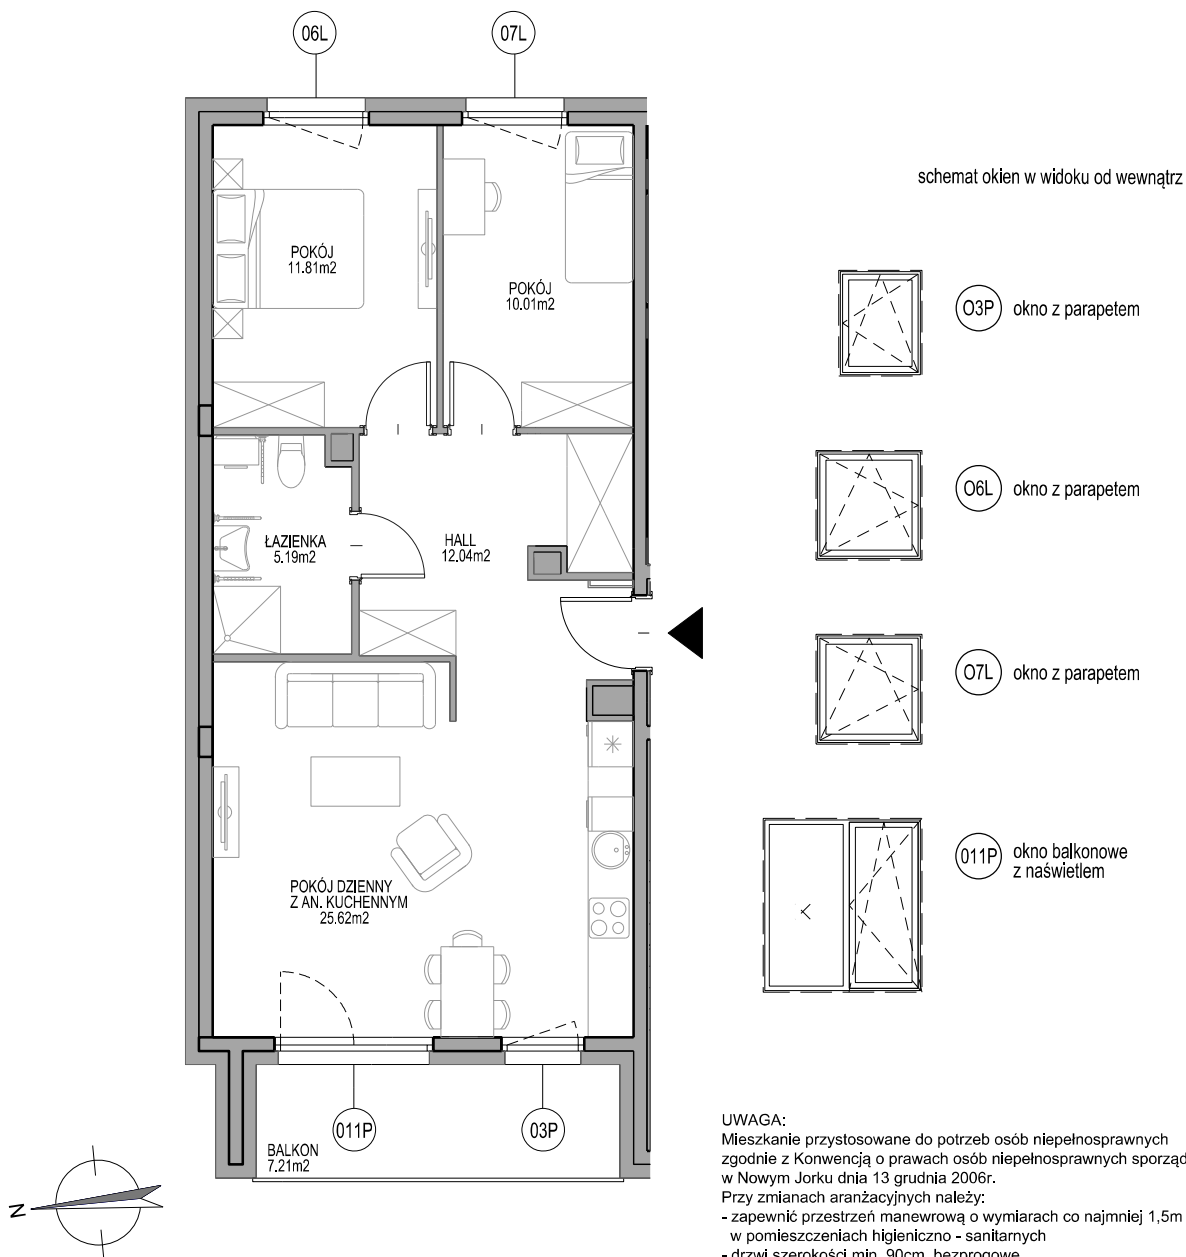

UWAGA:

Mieszkanie przystosowane do potrzeb osób niepełnosprawnych zgodnie z Konwencją o prawach osób niepełnosprawnych sporządzoną w Nowym Jorku dnia 13 grudnia 2006r.

Przy zmianach aranżacyjnych należy:

- zapewnić przestrzeń manewrową o wymiarach co najmniej 1,5m x 1,5m w pomieszczeniach higieniczno - sanitarnych
- drzwi szerokości min. 90cm, bezprogowe
- klamki w oknach na wysokości max. 120cm

UWAGI:

1. Powierzchnie mieszkań liczone wg. normy PN-ISO - 9836 : 1997 (tolerancja ±5cm)


2. Powierzchnia ogródka liczona w osi ogrodzenia (tolerancja ±5cm)

SKALA 1:100



Etap III
Mieszkanie K.1.2.4
Powierzchnia 64,67 m²
Poziom I PIĘTRO

KUPUJĄCY

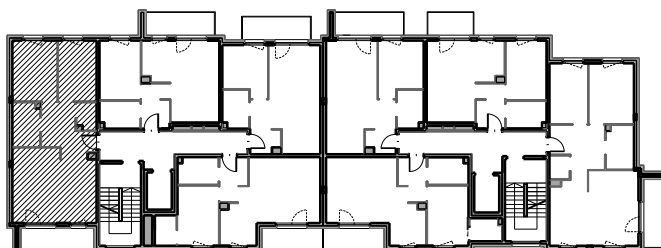

INWESTOR