

11.

PODEDWORZE

Lokal mieszkalny nr **M94**

Powierzchnia **32,33 m²**


Piętro 1

Pokoje 2

Zestawienie powierzchni

1. Przedpokój	3.07 m ²
2. Pokój dzienny z aneksem	16.34 m ²
3. Pokój	8.92 m ²
4. Łazienka	4.00 m ²

balkon ~7.56 m²

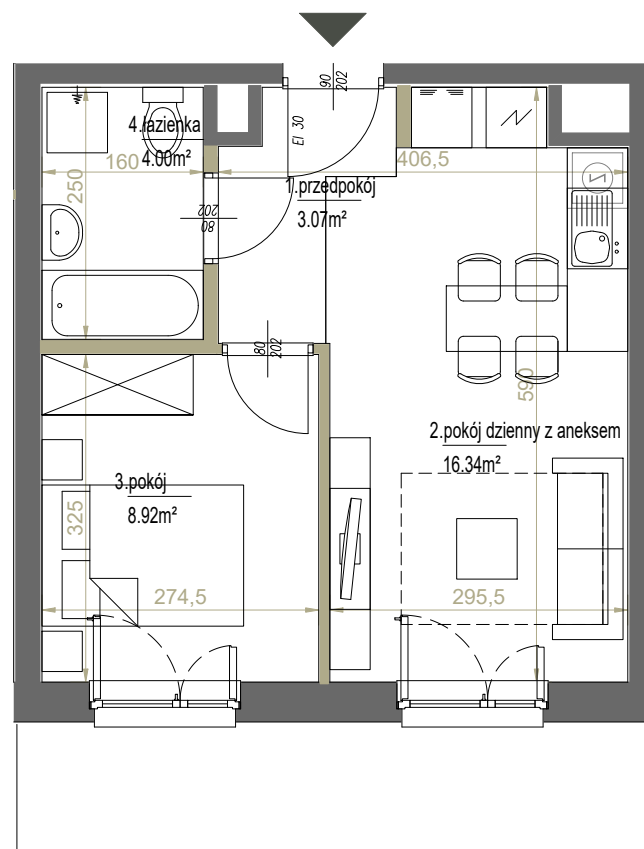

SKALA: 1:75


1 2 m

ściany działowe

westa 
INVESTMENTS

ADRES INWESTYCJI ul. Podedworze 11 w Krakowie, www.westa-mieszkania.pl
BIURO SPRZEDAŻY +48 789 409 732, +48 503 903 675, sprzedaz@westainvestments.com.pl

Niniejsza karta ma charakter poglądowy i przedstawia przykładową aranżację lokalu. Rzut lokalu został przygotowany na potrzeby rezerwacji mieszkania. Ostateczna powierzchnia użytkowa lokalu ustalona będzie w trakcie pomiaru powykonawczego wg. PN-ISO 9836.

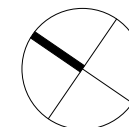

POŁOŻENIE NA KONDYGNACJI

