


piętro +5

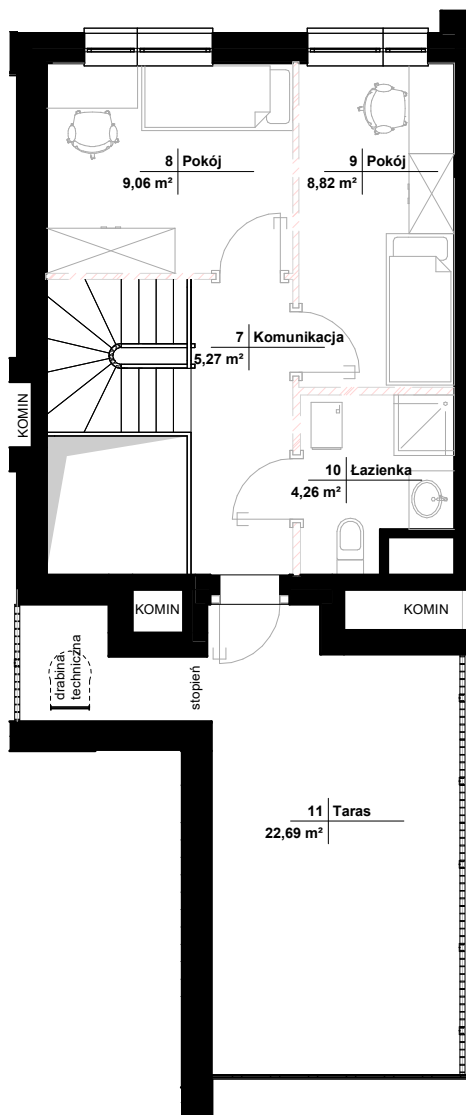


antresola

SKALA 1:100
0 1m 3m 5m

- ŚCIANY NIE NADAJĄCE SIĘ DO DEMONTAŻU
- ŚCIANY NADAJĄCE SIĘ DO DEMONTAŻU
- POWIERZCHNIA ŚCIAN DZIAŁOWYCH: 1,77 m²**
- PRZYKŁADOWA LOKALIZACJA ŚCIAN ANTRESOLI POZA ZAKRESEM OFERTY

- a. POWIERZCHNIE POMIESZCZEŃ PODANO W ŚWIETLE WYKOŃCZONYCH ŚCIAN. POWIERZCHNIE LICZONE WG NORMY PN-ISO 9836:2022-07. ZE WZGLĘDU NA TRWAJĄCE PRACE PROJEKTOWE POWIERZCHNIE MOGĄ ULEC ZMIANIE.
- b. KARTA KATALOGOWA POKAZUJE PRZYKŁADOWĄ ARANŻACJĘ I JEST PRZEDSTAWIONA TYLKO W CELACH PREZENTACJI, NIE STANOWI ZOBOWIĄZANIA UMOWNEGO.
- c. WYŚCIE NA TARAS/LOGGIĘ/BALKON – MOŻLIWA RÓŻNICA POZIOMÓW.
- d. WYMIARY POMIESZCZEŃ, UKŁAD ŚCIAN, LOKALIZACJE PRZYBORÓW SANITARNYCH I INNE ZOSTAŁY PODANE NA PODSTAWIE PROJEKTU BUDOWLANEGO. W TOKU PRAC PROJEKTOWYCH I BUDOWLANYCH MOGĄ WYSTĄPIĆ ZMIANY NIEISTOTNE W STOSUNKU DO STANU WYNIKAJĄCEGO Z PROJEKTU BUDOWLANEGO.

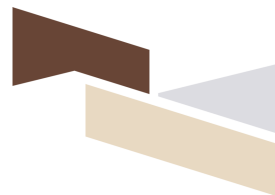

JASIELSKA 8C

POZNAŃ PODOLANY

INWESTOR:



HM INWEST S.A.

ul. Stefana Czarnieckiego 4/2
01-511 Warszawa

+48 602 613 934
poznan@grupainwest.pl
www.grupainwest.pl

BUDYNEK: **B**

NR LOKALU: **B43**

PIĘTRO: **+5**

KLATKA: **B**

ILOŚĆ POKOI: **4**

POWIERZCHNIE POMIESZCZEŃ:

1 Salon + Kuchnia	26,73 m ²
2 Komunikacja	12,45 m ²
3 łazienka	4,50 m ²
4 Pokój	13,41 m ²
7 Komunikacja	5,27 m ²
8 Pokój	9,06 m ²
9 Pokój	8,82 m ²
10 łazienka	4,26 m ²
POWIERZCHNIA MIESZKANIA	84,50 m²
5 Balkon	2,85 m ²
6 Balkon	2,85 m ²
11 Taras	22,69 m ²
	28,39 m²

