



MIESZKANIE II.3.6

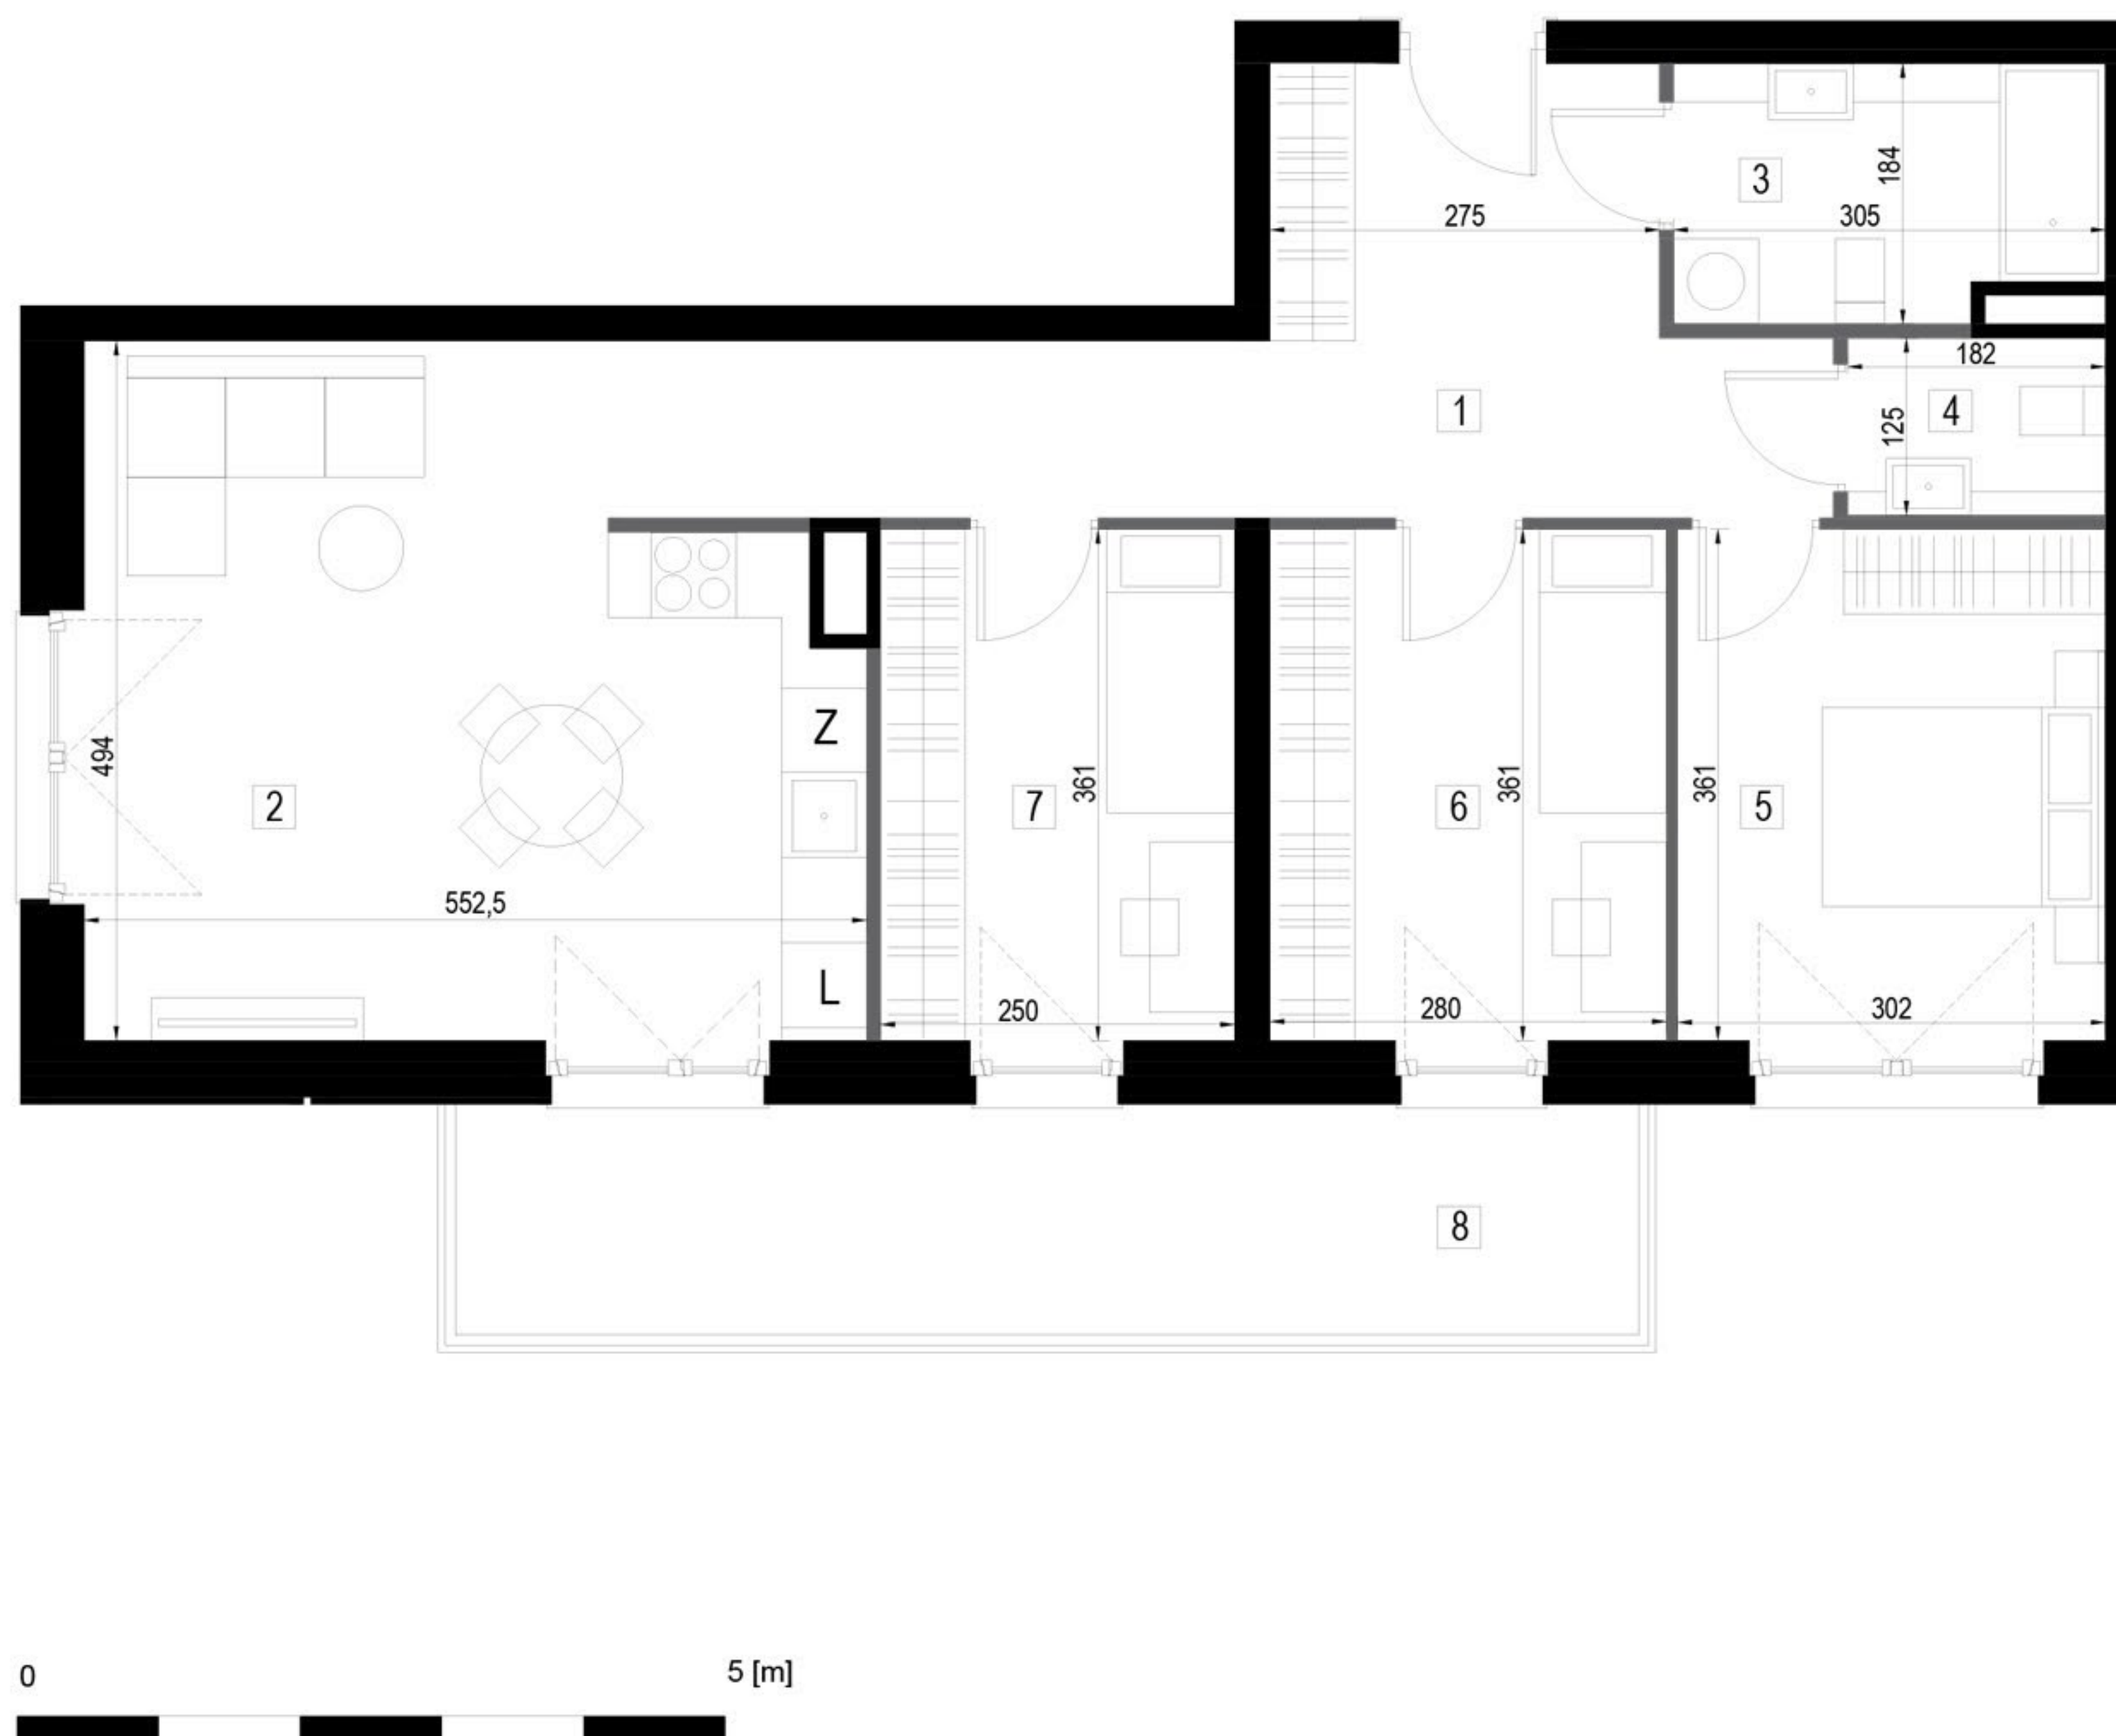

ELEMENTY PROJEKTOWANE:

- ŚCIANY BEZ MOŻLIWOŚCI USUNIĘCIA
- ŚCIANY DZIAŁOWE, MOŻLIWE DO USUNIĘCIA

II.3.6	MIESZKANIE II.3.6	77,70	m2
1	komunikacja z garderobą	16,09	m2
2	pokój dzienny z aneksem kuchennym	24,28	m2
3	łazienka	5,32	m2
4	toaleta	2,27	m2
5	sypialnia	10,80	m2
6	sypialnia	10,01	m2
7	sypialnia	8,93	m2
8	balkon	15,05	m2

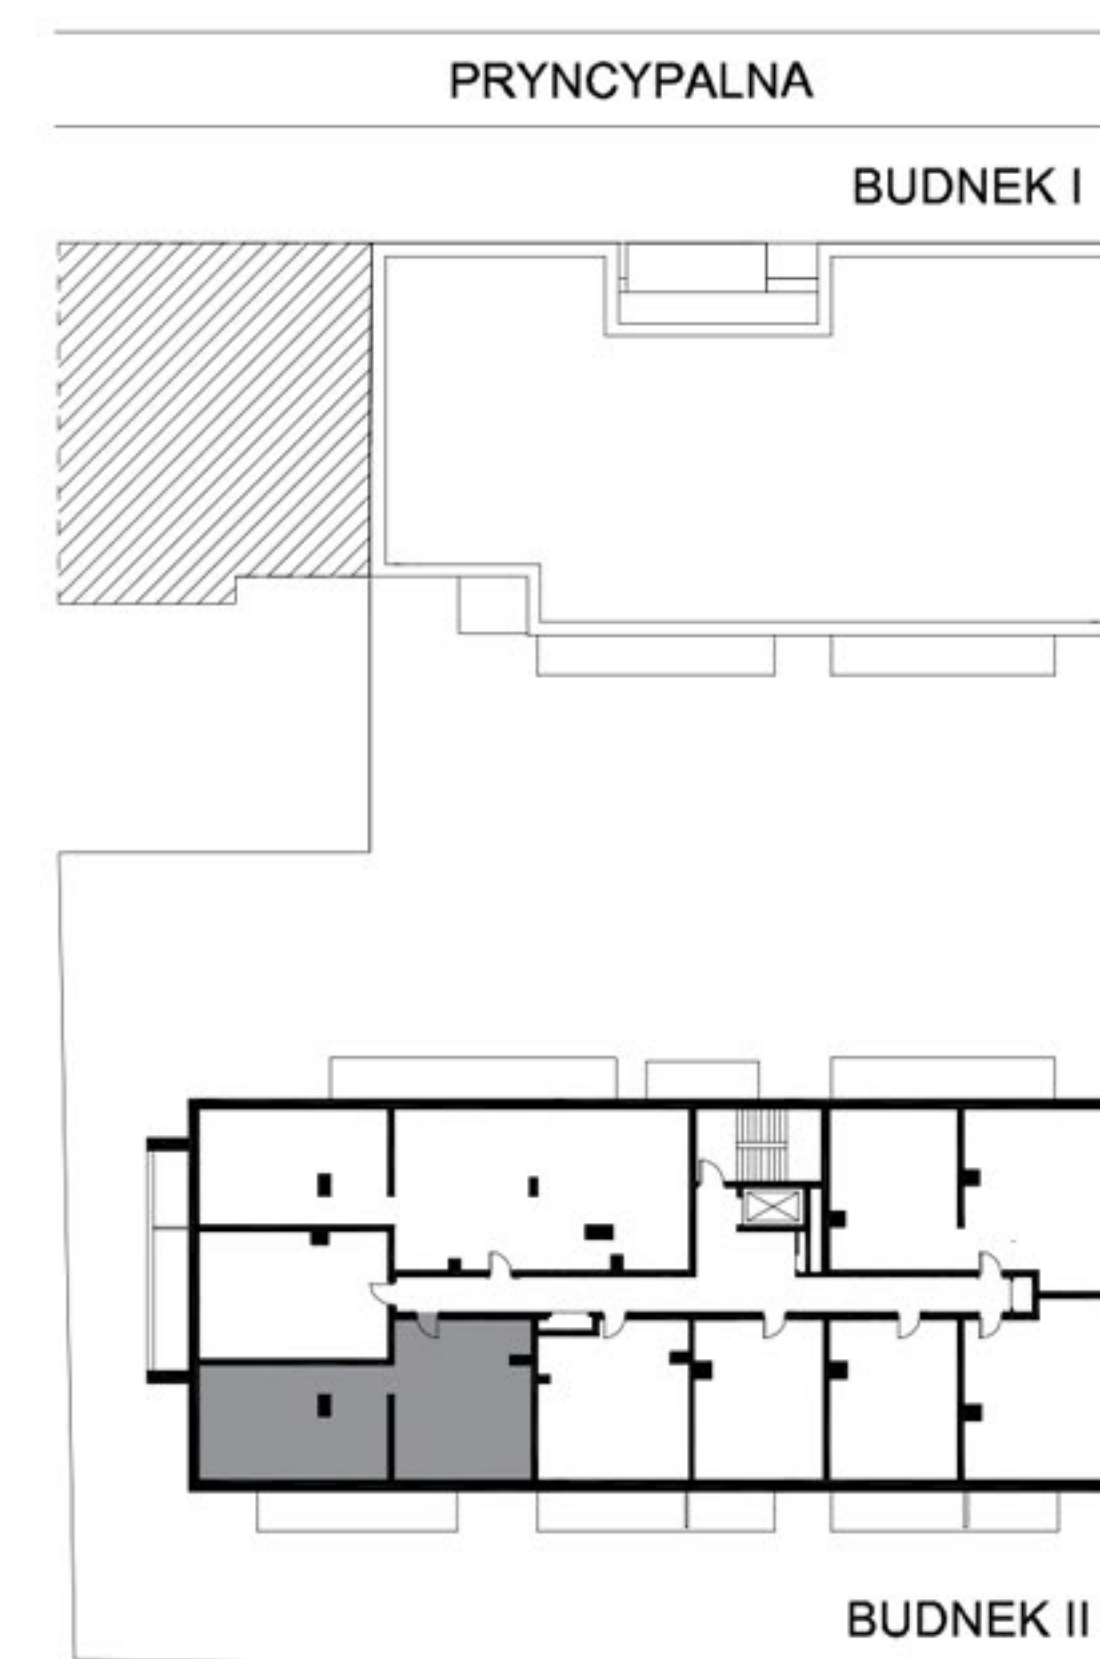

- Wymiary pomieszczeń, lokalizację przyborów sanitarnych i inne podano na podstawie projektu budowlanego. W toku budowy mogą wystąpić różnice w stosunku do projektu, wynikające ze specyfiki prac budowlanych.
- Powierzchnia użytkowa jest obliczona w świetle pionowych przegród w stanie wykończonym, na poziomie podłogi, bez uwzględnienia listew przypodłogowych, progów itp.
- Powierzchnia lokali oraz pomieszczeń określona jest na podstawie rozporządzenia Ministra Rozwoju w sprawie szczegółowego zakresu i formy projektu budowlanego z dnia 11 września 2020 r. oraz przy uwzględnieniu treści Polskiej Normy PN-ISO 9836:2022-07