

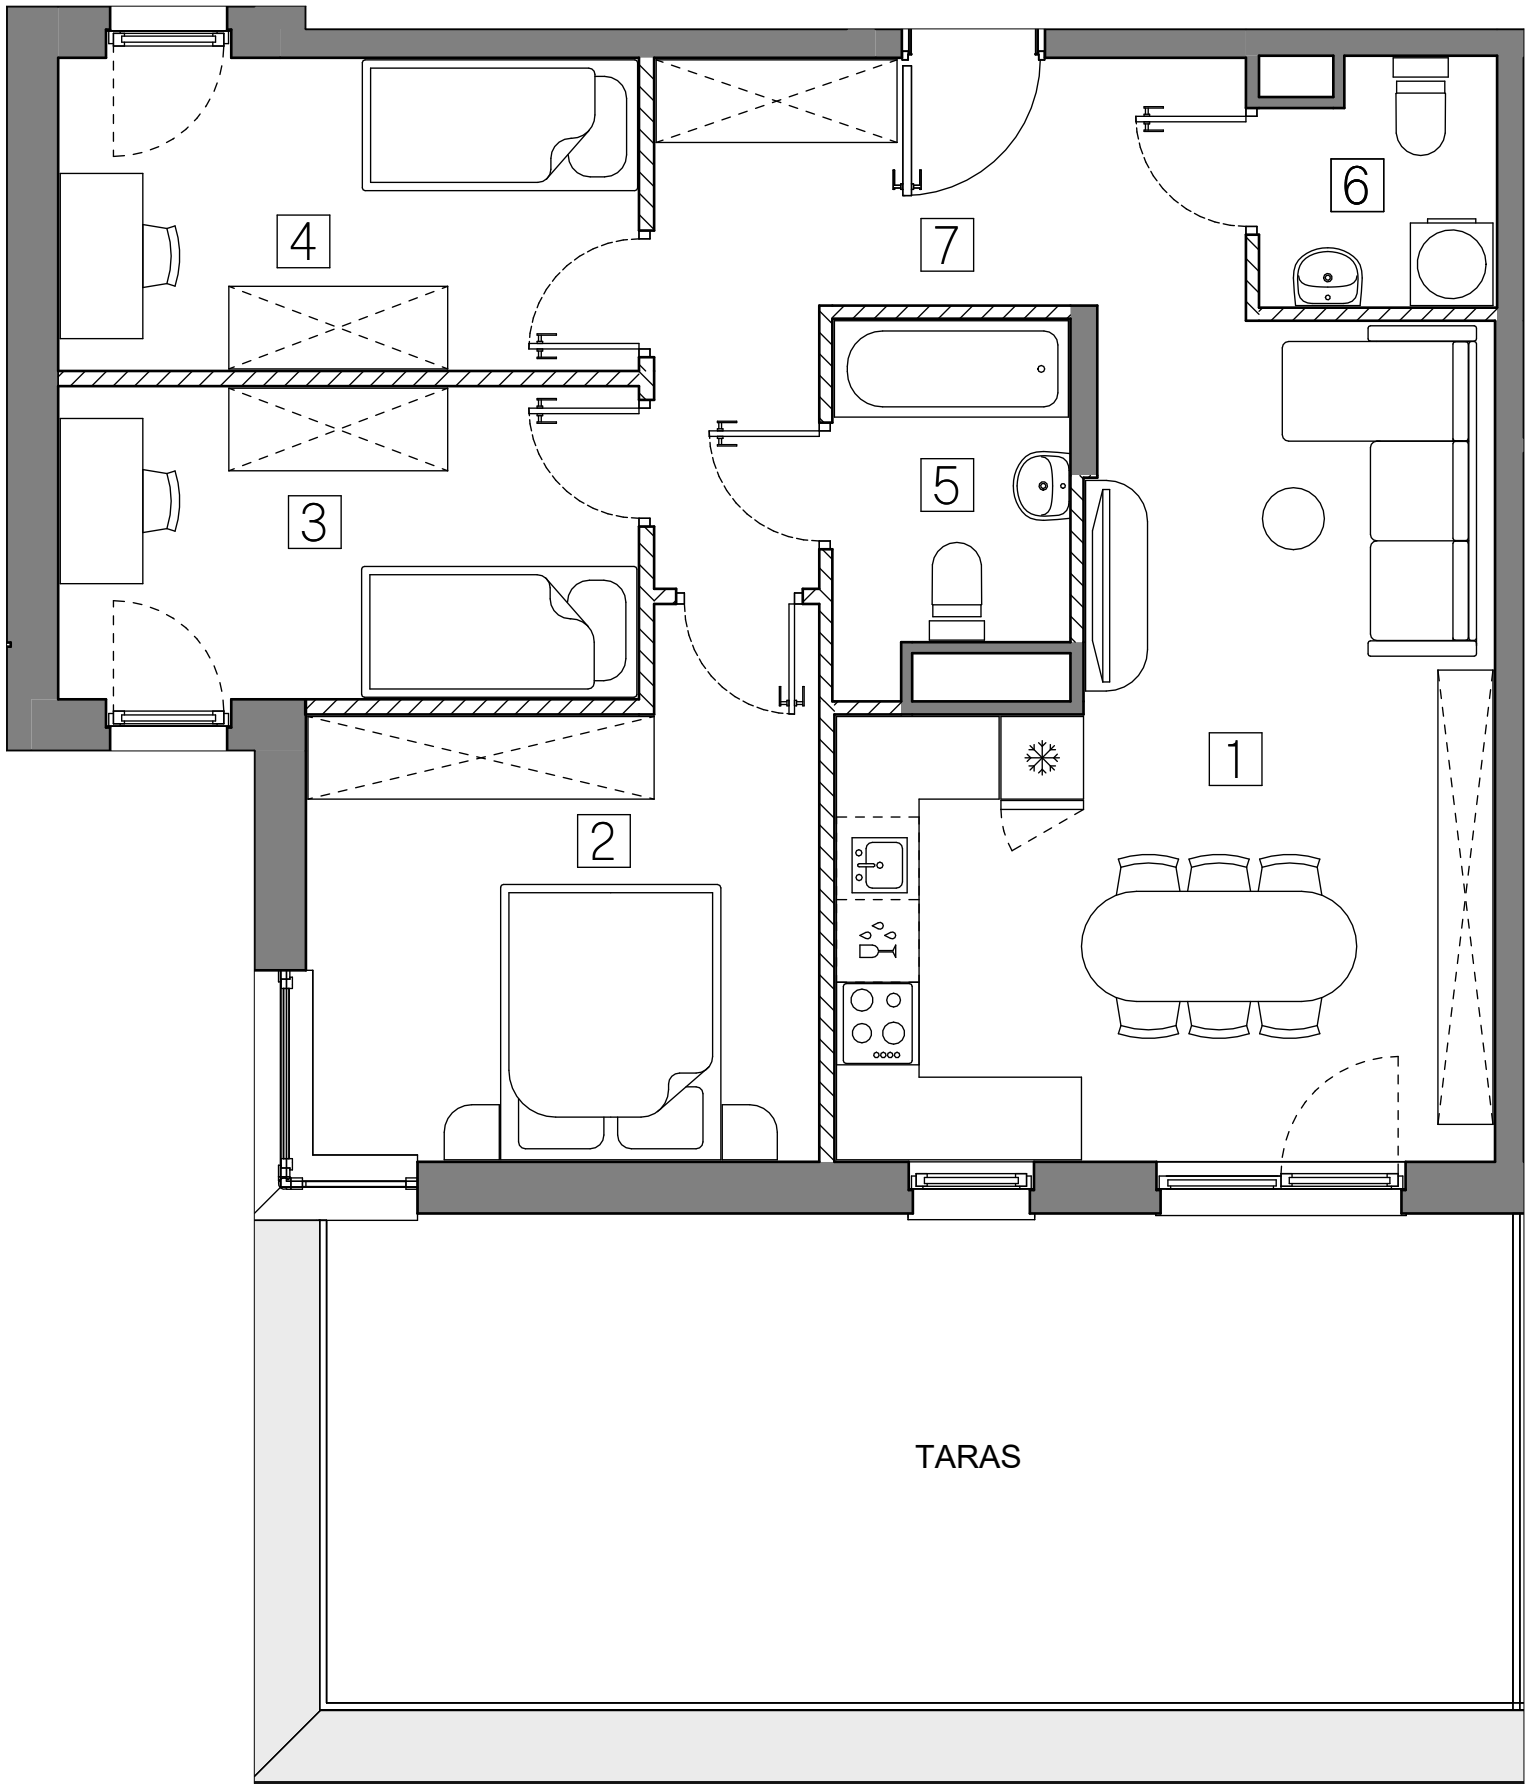
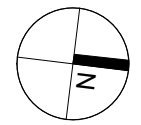


UWAGA:
1. POWIERZCHNIE I LOKALIZACJĘ URZĄDZEŃ SANITARNYCH PODANO NA PODSTAWIE PROJEKTU WYKONAWCZEGO. MOŻLIWE JEST WYSTĄPIENIE NIEWIELKICH ZMIAN NA ETAPIE REALIZACJI.
2. POWIERZCHNIA UŻYTKOWA MIESZKANIA OKREŚLONA JEST NA ZASADACH WSKAZANYCH W ROZPORZĄDZENIU MINISTRA ROZWOJU Z DNIA 11.09.2020 R. W SPRAWIE SZCZEGÓŁOWEGO ZAKRESU FORMY PROJEKTU BUDOWLANEGO ORAZ PRZY UWZGLĘDNIENIU TREŚCI POLSKIEJ NORMY PN-ISO 9836:2015-12.
3. POWIERZCHNIA MIESZKANIA WYLICZANA JEST JAKO SUMA POWIERZCHNI UŻYTKOWEJ MIESZKANIA ORAZ POWIERZCHNI POD ŚCIANKAMI DZIAŁOWYMI.
4. NINIEJSZA KARTA KATALOGOWA NIE STANOWI OFERTY W ROZUMIENIU PRZEPISÓW KODEKSU CYWILNEGO.

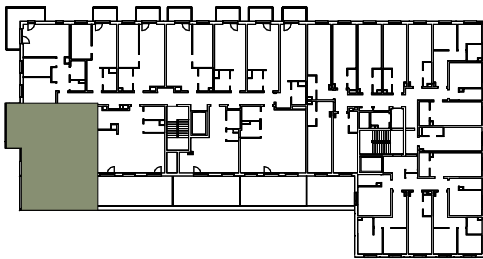

ART-PARK

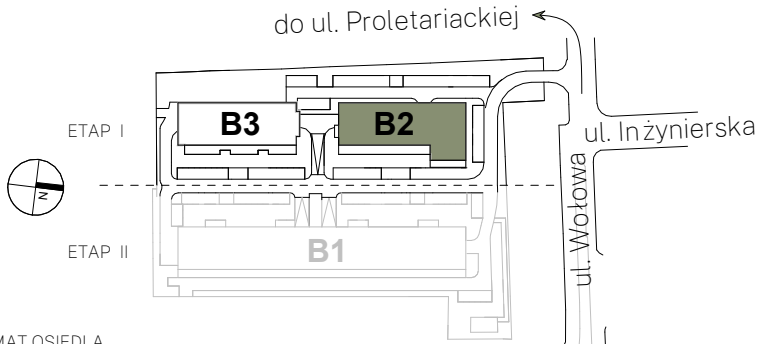

BUDYNEK		B-2							
KLATKA		A	B						
PIĘTRO		1	2	3	4	5	6	7	8
LICZBA POKOI		1	2	3	4				

NR MIESZKANIA		B2-A102							
---------------	--	---------	--	--	--	--	--	--	--

ZESTAWIENIE POMIESZCZEŃ		
1	Pokój z aneksem kuchennym	24.15 m ²
2	Pokój	13.13 m ²
3	Pokój	9.60 m ²
4	Pokój	9.60 m ²
5	Łazienka	4.28 m ²
6	WC	2.93 m ²
7	Przedpokój	10.23 m ²

POWIERZCHNIA UŻYTKOWA MIESZKANIA 73.92 m²

POWIERZCHNIA POD ŚCIANKAMI DZIAŁOWYMI 2.07 m²

POWIERZCHNIA MIESZKANIA 75.99 m²

TARAS 30.64 m²

INWESTOR
INHOME WOŁOWA sp. z o.o.
ul.F. Joliot-Curie 28/U2
02-646 Warszawa

BIURO SPRZEDAŻY
OFFICE LUMIÈRE CENTER
ul.Łąkowa 29 (parter)
90-554 Łódź

+ 48 695 500 400
www.ihre.pl