
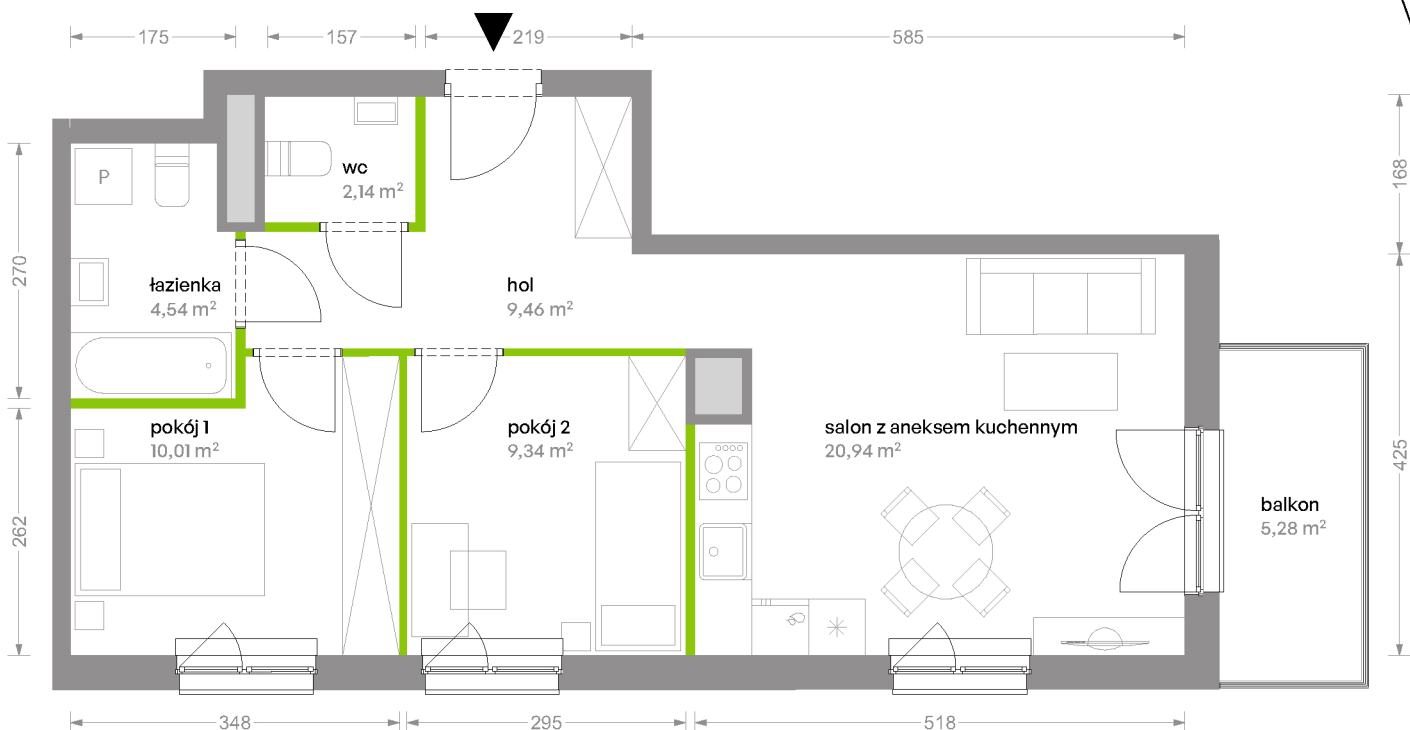


Bemowo Vita

nr B2.3F61

Powierzchnia **56,43 m²**

Piętro 3

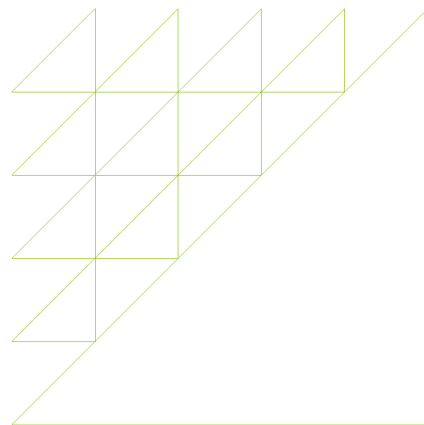


Aranżacja mieszkania jest przykładowa


Powierzchnia użytkowa

| | |
|---------------------------|----------------------------|
| salon z aneksem kuchennym | 20,94 m ² |
| pokój 1 | 10,01 m ² |
| pokój 2 | 9,34 m ² |
| łazienka | 4,54 m ² |
| wc | 2,14 m ² |
| hol | 9,46 m ² |
| Razem | 56,43 m² |
| +balkon | 5,28 m ² |

Rzut kondygnacji Piętro 3

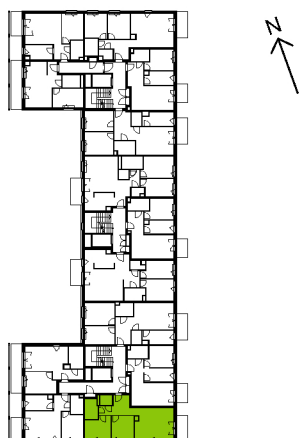

Plan osiedla Budynek B2

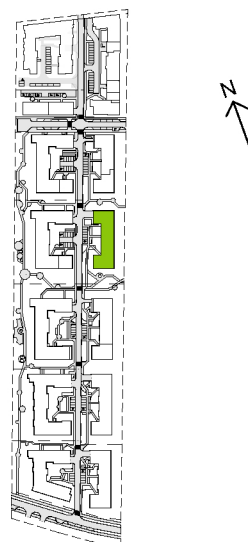

U nas nigdy nie płacisz za powierzchnię pod ścianami działowymi