

# 11.

## PODEDWORZE

Lokal mieszkalny nr **M79**

Powierzchnia **50,06 m<sup>2</sup>**


Piętro **7**

Pokoje **2**

### Zestawienie powierzchni


1. Przedpokój	4.09 m <sup>2</sup>
3. Pokój	13.20 m <sup>2</sup>
3. Pokój dzienny z aneksem	26.62 m <sup>2</sup>
4. Łazienka	4.15 m <sup>2</sup>
5. Schowek	2.00 m <sup>2</sup>

balkon ~8.05 m<sup>2</sup>

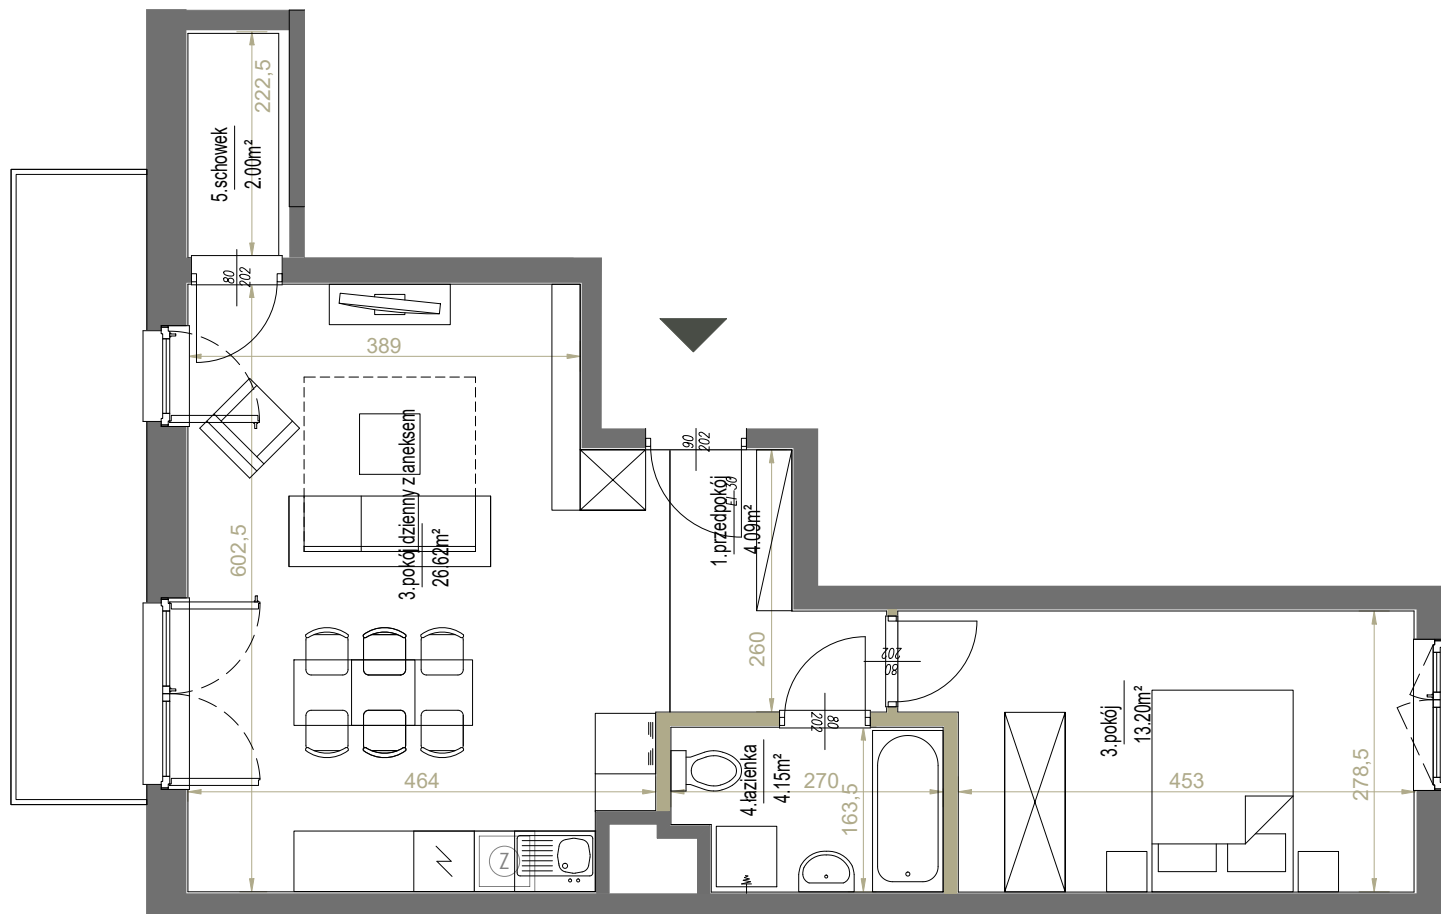


SKALA: 1:75

ściany działowe

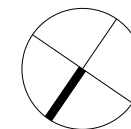

### POŁOŻENIE NA KONDYGNACJI

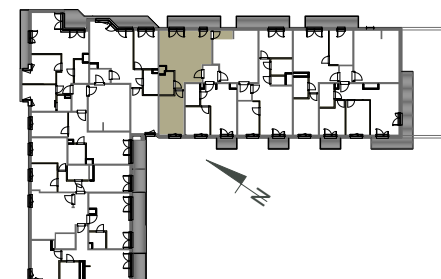

**westa** INVESTMENTS

ADRES INWESTYCJI ul. Podedworze 11 w Krakowie, [www.westa-mieszkania.pl](http://www.westa-mieszkania.pl)  
 BIURO SPRZEDAŻY +48 789 409 732, +48 503 903 675, [sprzedaz@westainvestments.com.pl](mailto:sprzedaz@westainvestments.com.pl)

Niniejsza karta ma charakter poglądowy i przedstawia przykładową aranżację lokalu. Rzut lokalu został przygotowany na potrzeby rezerwacji mieszkania. Ostateczna powierzchnia użytkowa lokalu ustalona będzie w trakcie pomiaru powykonawczego wg. PN-ISO 9836.