


STALOWA
FORM 43.45

**Mieszkanie
1 - pokojowe
z aneksem
kuchennym**


32,26 m²
Klatka 1.
M.018

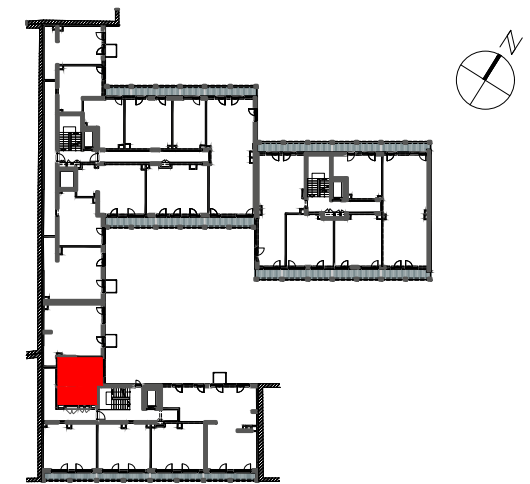

PIĘTRO

P 1 2 **3** 4 5

1 SALON Z ANEKSEM	27.15 m ²
2 ŁAZIENKA	5.11 m ²
POWIERZCHNIA UŻYTKOWA 32.26 m²	
3 BALKON	2.94 m ²

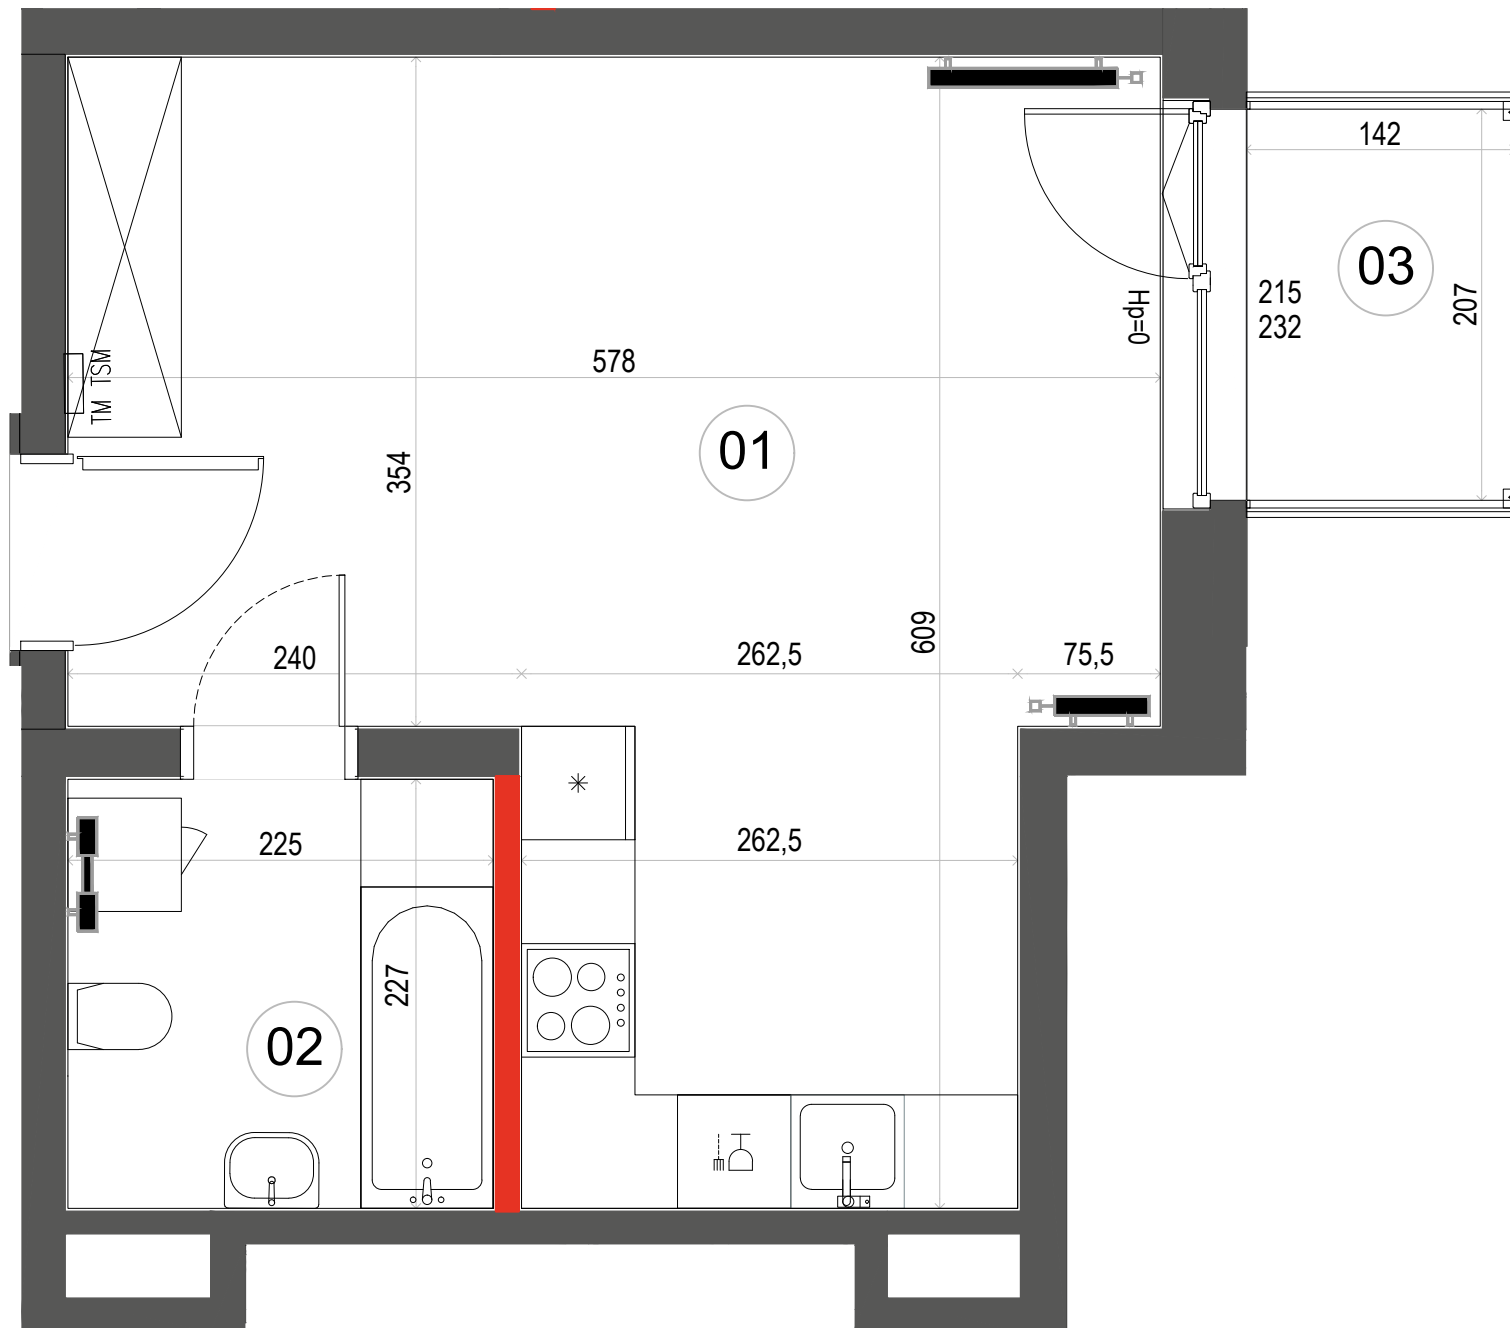

- ŚCIANA ROZBIERALNA
- GRZEJNIK C.O.
- ROZDZIELNICA MIESZKANIOWA
- BALUSTRADA

Wymiary oraz instalacje wyrysowano na podstawie projektu wykonawczego
 Lokalizację przyborów sanitarnych, rozmieszczenie punktów oświetleniowych, itp. podano zgodnie z projektem wykonawczym.
 Mogą wystąpić niewielkie różnice wymiarów i usytuowania elementów powstałe w trakcie realizacji prac budowlanych
 Ostateczna powierzchnia zostanie obliczona na podstawie pomiaru powykonawczego zgodnie z normą PN-ISO 9836:2015
 Aranżacja mieszkania (tj. meble, wyposażenie kuchni i łazienek oraz sanitariaty) ma charakter poglądowy.
 W miejscu wyjścia na taras/loggię/balkon możliwa różnica poziomów. Podane wymiary okna odpowiadają wymiarom ramy okiennej

Wysokość mieszkania = ok. 272 cm
 Powierzchnie liczone wg normy ISO 9836:2015

Dantex

Biurow sprzedaży:
 ul. 11 Listopada 36/38
 03-436 Warszawa
 email: stalowa@dantex.pl
 telefon: (22) 123 75 91