


Podedworze 13

Piaski Wielkie

Kraków

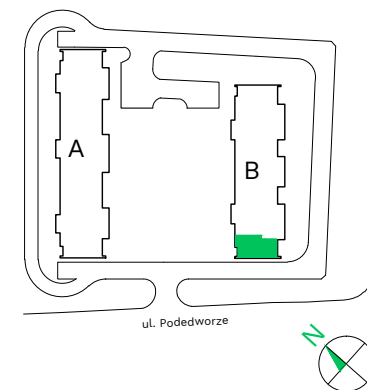

Budynek - **B**


Piętro - **6**

Mieszkanie - **21**

Przedpokój	9,83 m ²
Pokój z aneksem	26,60 m ²
Pokój	12,96 m ²
Pokój	11,41 m ²
Łazienka	4,68 m ²
WC	2,09 m ²

Powierzchnia użytkowa 67,57 m²

Balkon	11,16 m ²
Balkon	1,87 m ²

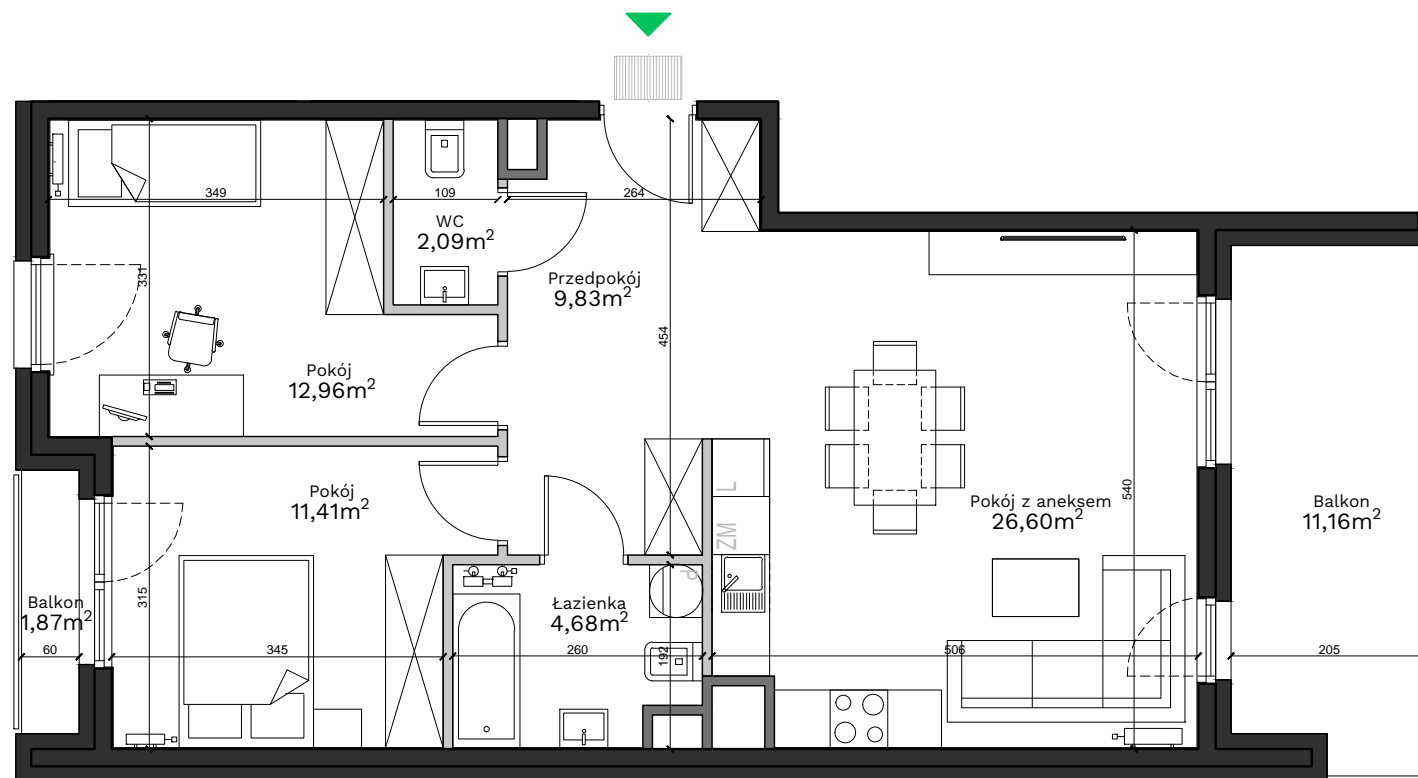

Uwagi:

Przy obliczaniu powierzchni uwzględniono normę PN-ISO 9836:2015. Powierzchnia balkonu może ulec zmianie o 5%. Wymiary podano w stanie surowym. Przedstawiona aranżacja jest przykładowa, rysunki w tym zakresie mają charakter informacyjny i nie stanowią oferty w rozumieniu przepisów Kodeksu Cywilnego.

Legenda:

- Ściany działowe
- Ściany wydzielające szachty
- Ściany konstrukcyjne

Biuro sprzedaży: ul. Armii Krajowej 19, 12 639 57 00

EKOPARK

www.ekopark.pl