


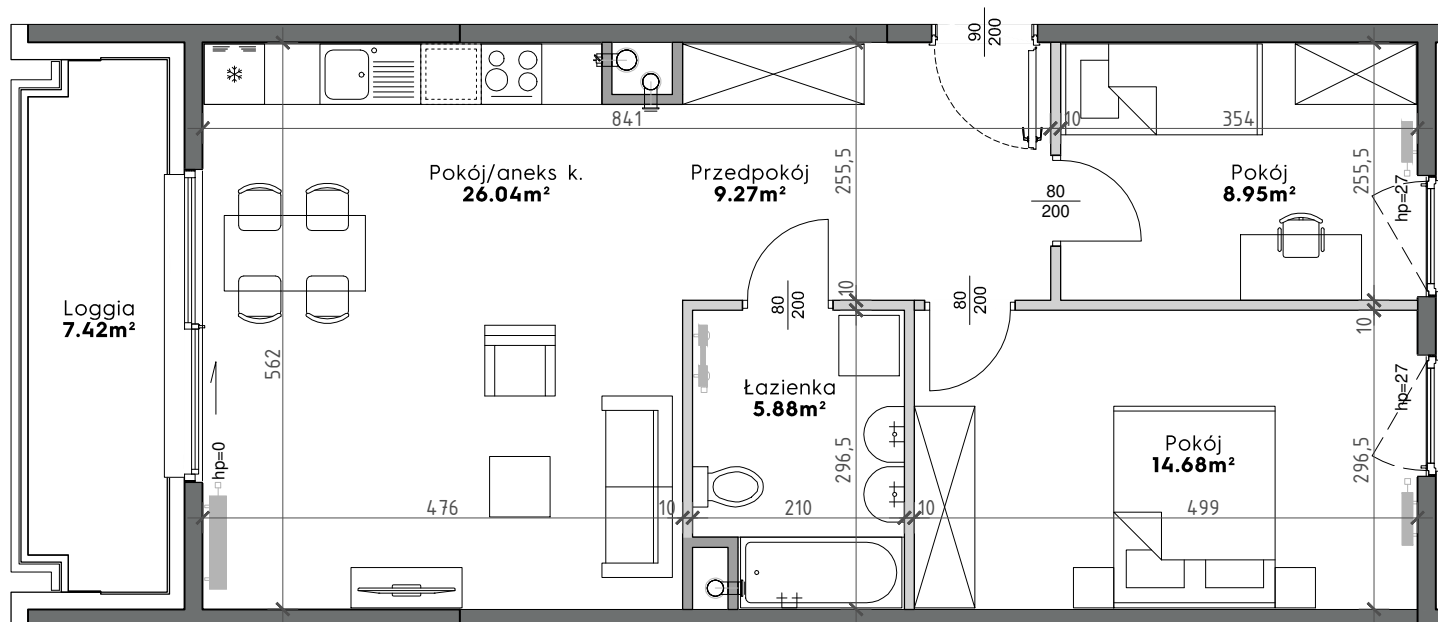

EKOPARK

ul. Armii Krajowej 19, Kraków
sprzedaz@ekopark.pl
12 639 57 00

ekopark.pl

LEGENDA

-  Ściana konstrukcyjna
-  Ściana szachtu instalacyjnego
-  Ściana działowa

slow.city

ul. Piaszczyta 39

Kraków



**Kwartał D
Blok 2
Piętro 1
Mieszkanie 11**

1. Pokój/aneks k.	26.04 m ²
2. Pokój	14.68 m ²
3. Pokój	8.95 m ²
4. Przedpokój	9.27 m ²
5. Łazienka	5.88 m ²

POW. UŻYTKOWA 64.82 m²

Loggia 7.42 m²

Powierzchnia loggii może ulec zmianie.

Przy obliczaniu powierzchni uwzględniono normę PN-ISO 9836. Wymiary podane w stanie surowym. Przedstawiona aranżacja lokalu jest przykładowa, rysunki w tym zakresie mają charakter informacyjny i nie stanowią oferty w rozumieniu przepisów Kodeksu Cywilnego.