



A/M.2

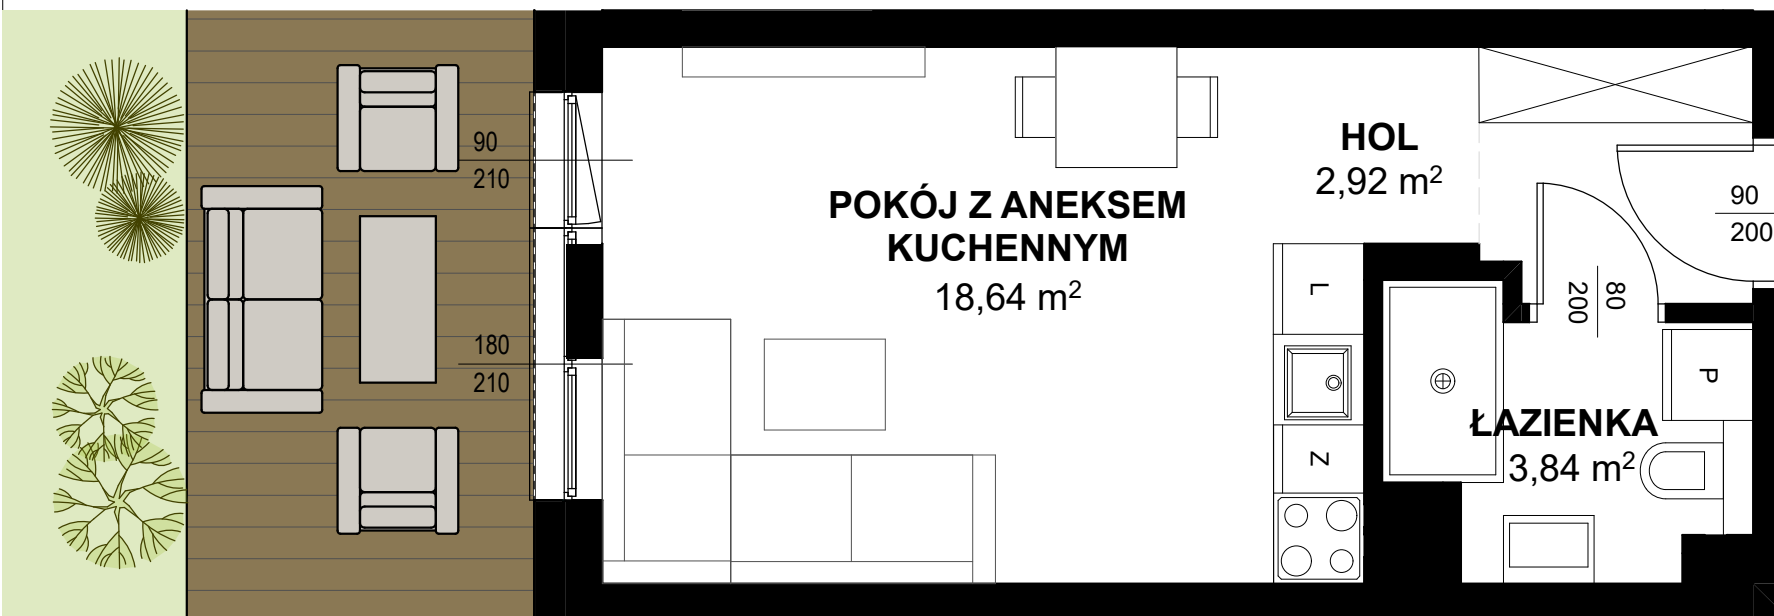

TRITON KAMPINOS

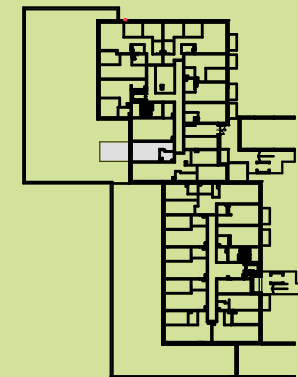

BUDYNEK A
PIĘTRO 0
LOKAL NR M2

1. HOL 2,92m²
2. ŁAZIENKA 3,84m²
3. POKÓJ + ANEKS 18,64m²

POWIERZCHNIA 25,40m²
+ OGRÓDEK 20,50m²



* ARANŻACJA WNĘTRZ I OTOCZENIA BUDYNKU MA WYŁĄCZNIE CHARAKTER POGLĄDOWY.
WYPOSAŻENIE WNĘTRZ I OTOCZENIA BUDYNKU NIE STANOWI PRZEDMIOTU UMOWY.

TRITON
DEVELOPMENT