

# POD STOKIEM

WILLA

## POZIOM 0

### ZESTAWIENIE POWIERZCHNI

1.	WIARTOŁAP	6.15
2.	GARAŻ	42.95
3.	KLATKA SCHODOWA	9.19
4.	POM. REKREACYJNE	21.18
5.	POM. TECHNICZNE	5.39
6.	TOALETA	1.50
7.	PRYSZNIC	2.00
8.	SAUNA	4.25

SUMA 92.61

POZIOM 0 92.61


POZIOM 1 108.88

POZIOM 2 94.85

SUMA 296.34

TARAS DACHOWY 105.94

POWIERZCHNIA DZIAŁKI 2100.00

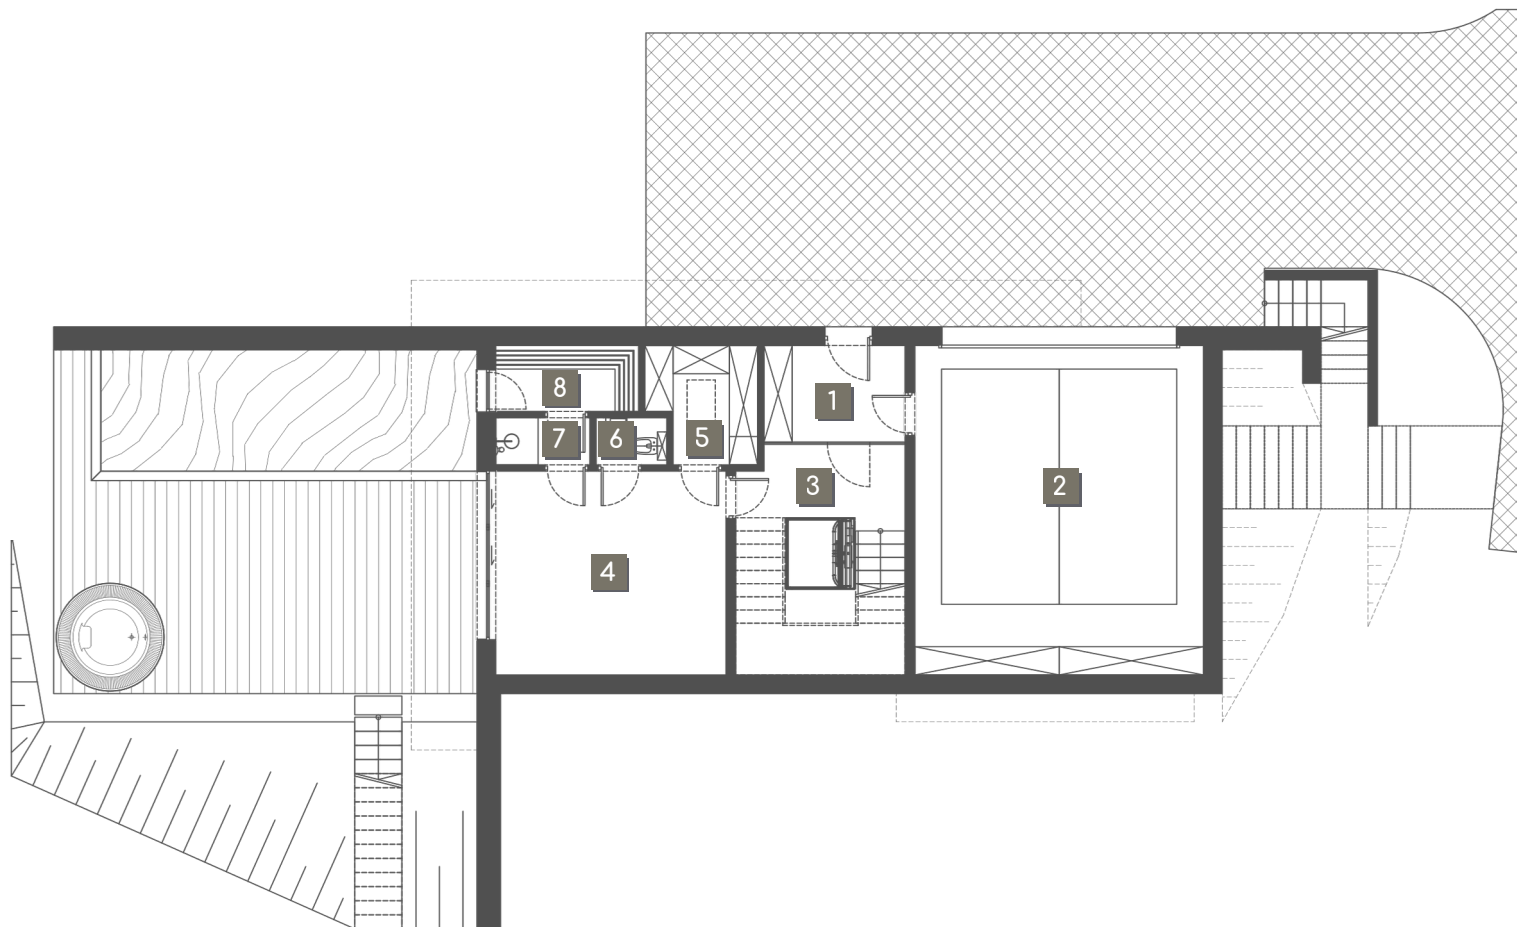

KONDYGNACJA PODZIEMNA

# POD STOKIEM

WILLA

## POZIOM 1

### ZESTAWIENIE POWIERZCHNI

1.	WIARTOŁĄP	3.78
2.	GARDEROBA	4.36
3.	KOMUNIKACJA	5.63
4.	SALON/KUCHNIA/JADALNIA	72.58
5.	SPIŻARNIA	4.36
6.	ŁAZIENKA	4.99
7.	GABINET	13.18

SUMA 108.88

POZIOM 0 92.61

POZIOM 1 108.88

POZIOM 2 94.85

SUMA 296.34

TARAS DACHOWY 105.94

POWIERZCHNIA DZIAŁKI 2100.00



PARTER

# POD STOKIEM

WILLA

## POZIOM 2

### ZESTAWIENIE POWIERZCHNI

1. KOMUNIKACJA	17.59
2. ŁAZIENKA	5.55
3. POKÓJ 1	13.88
4. POKÓJ 2	13.33
5. PRALNIA	3.99
6. POKÓJ 3	13.99
7. SYPIALNIA	16.45
8. GARDEROBA	4.20
9. ŁAZIENKA	5.87

SUMA 94.85

POZIOM 0 92.61

POZIOM 1 108.88


POZIOM 2 94.85

SUMA 296.34

TARAS DACHOWY 105.94

POWIERZCHNIA DZIAŁKI 2100.00

## POZIOM 2

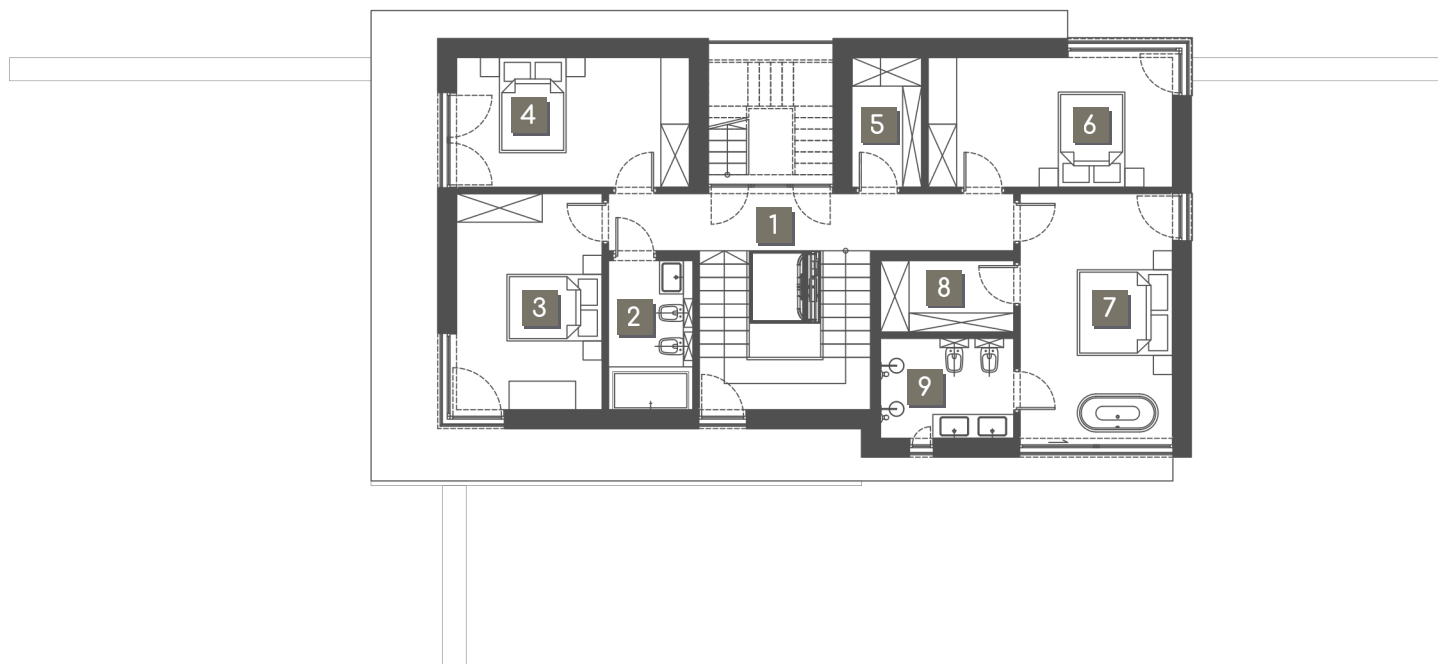

PIĘTRA

# POD STOKIEM

W I L L A

## ZESTAWIENIE POWIERZCHNI

1. ZIELONY TARAS DACHOWY 105.94


POZIOM 0	92.61
POZIOM 1	108.88
POZIOM 2	94.85

SUMA	296.34
------	--------

TARAS DACHOWY	105.94
POWIERZCHNIA DZIAŁKI	2100.00



## TARAS

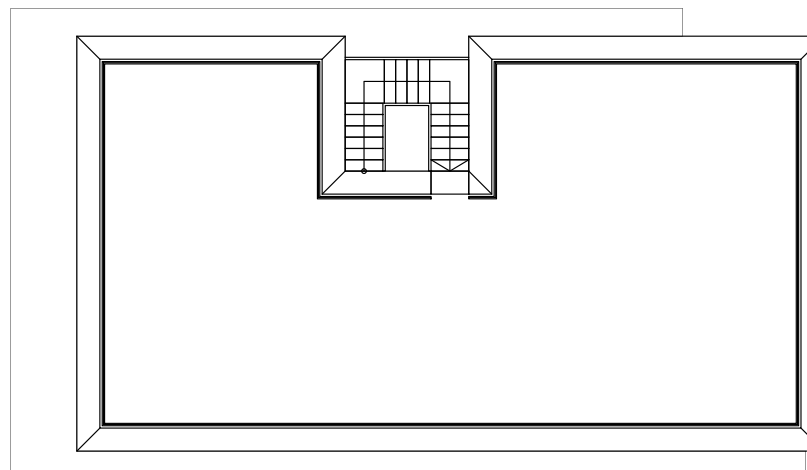

ZIELONY DACH