


nr lokalu proj. bud.	nr mieszkania		pietro / klatka sch.
M125	125		III / G
powierzchnia (m ²)	balkon	ogródek	ilość pokoi
74,48	7,10 m ²	--	4

SCHEMAT KONDYGNACJI - PIĘTRO III

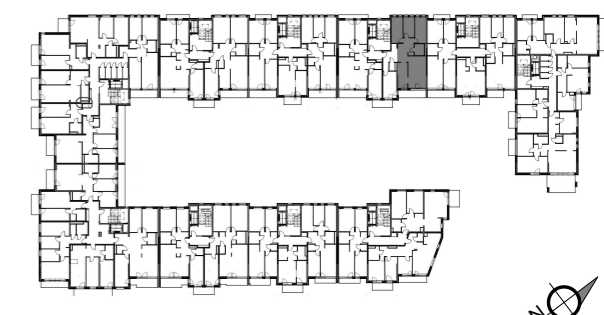


nr pomieszczenia	nazwa	powierzchnia
125/G/III/1	Pokój dzienny	17,78 m ²
125/G/III/2	Kuchnia	8,94 m ²
125/G/III/3	Sypialnia	12,29 m ²
125/G/III/4	Sypialnia	7,96 m ²
125/G/III/5	Sypialnia	11,28 m ²
125/G/III/6	Łazienka	4,11 m ²
125/G/III/7	WC	1,32 m ²
125/G/III/8	Korytarz	10,08 m ²
razem powierzchnia użytkowa		74,48 m²

WSTĘPNA KARTA KATALOGOWA

- powierzchnie liczone wg normy PN-ISO 9836:1997 w stanie wykończonym
- suma pow. wszystkich pomieszczeń = powierzchnia użytkowa lokalu
- wymiary podane są w stanie wykończonym,
- wymiary i powierzchnie mogą ulec nieznacznym zmianom w fazie wykonawczej
- podłoga pod posadzki wykonane ze szlichty betonowej
- przewidywana grubość warstwy wykończeniowej podłóg 2 cm
- zabrania się ingerencji w elementy nośne budynku oraz sztafty instalacyjne

OBIEKT	BUDYNEK MIESZKALNY WIELORODZINNY Z LOKALEM USŁUGOWYM I GARAŻAMI PODZIEMNYMI	
	Żyrardów, ul. Bielnikowa, dz. nr ew. 1614/21 1614/65 1614/66	
INWESTOR	"Nowy Świat 11" Sp. z o.o. Sp. k. 05-077 Warszawa, ul. Rumiankowa 78	
JEDN. PROJEKT.	PRACOWNIA PROJEKTOWA "BLANKO" 05-500 PRUSZKÓW ul. Powstańców 23/19 tel./fax +22/ 728 03 46 www.pblanko.com.pl pblanko@ppblanko.com.pl	
zespół projektowy	GŁÓWNY PROJEKTANT mgr inż. arch. JERZY BLANCARD	data
	mgr inż. arch. TOMASZ BLANCARD mgr inż. arch. TOMASZ NOWICKI mgr inż. arch. PIOTR WYROBEK	02.2020

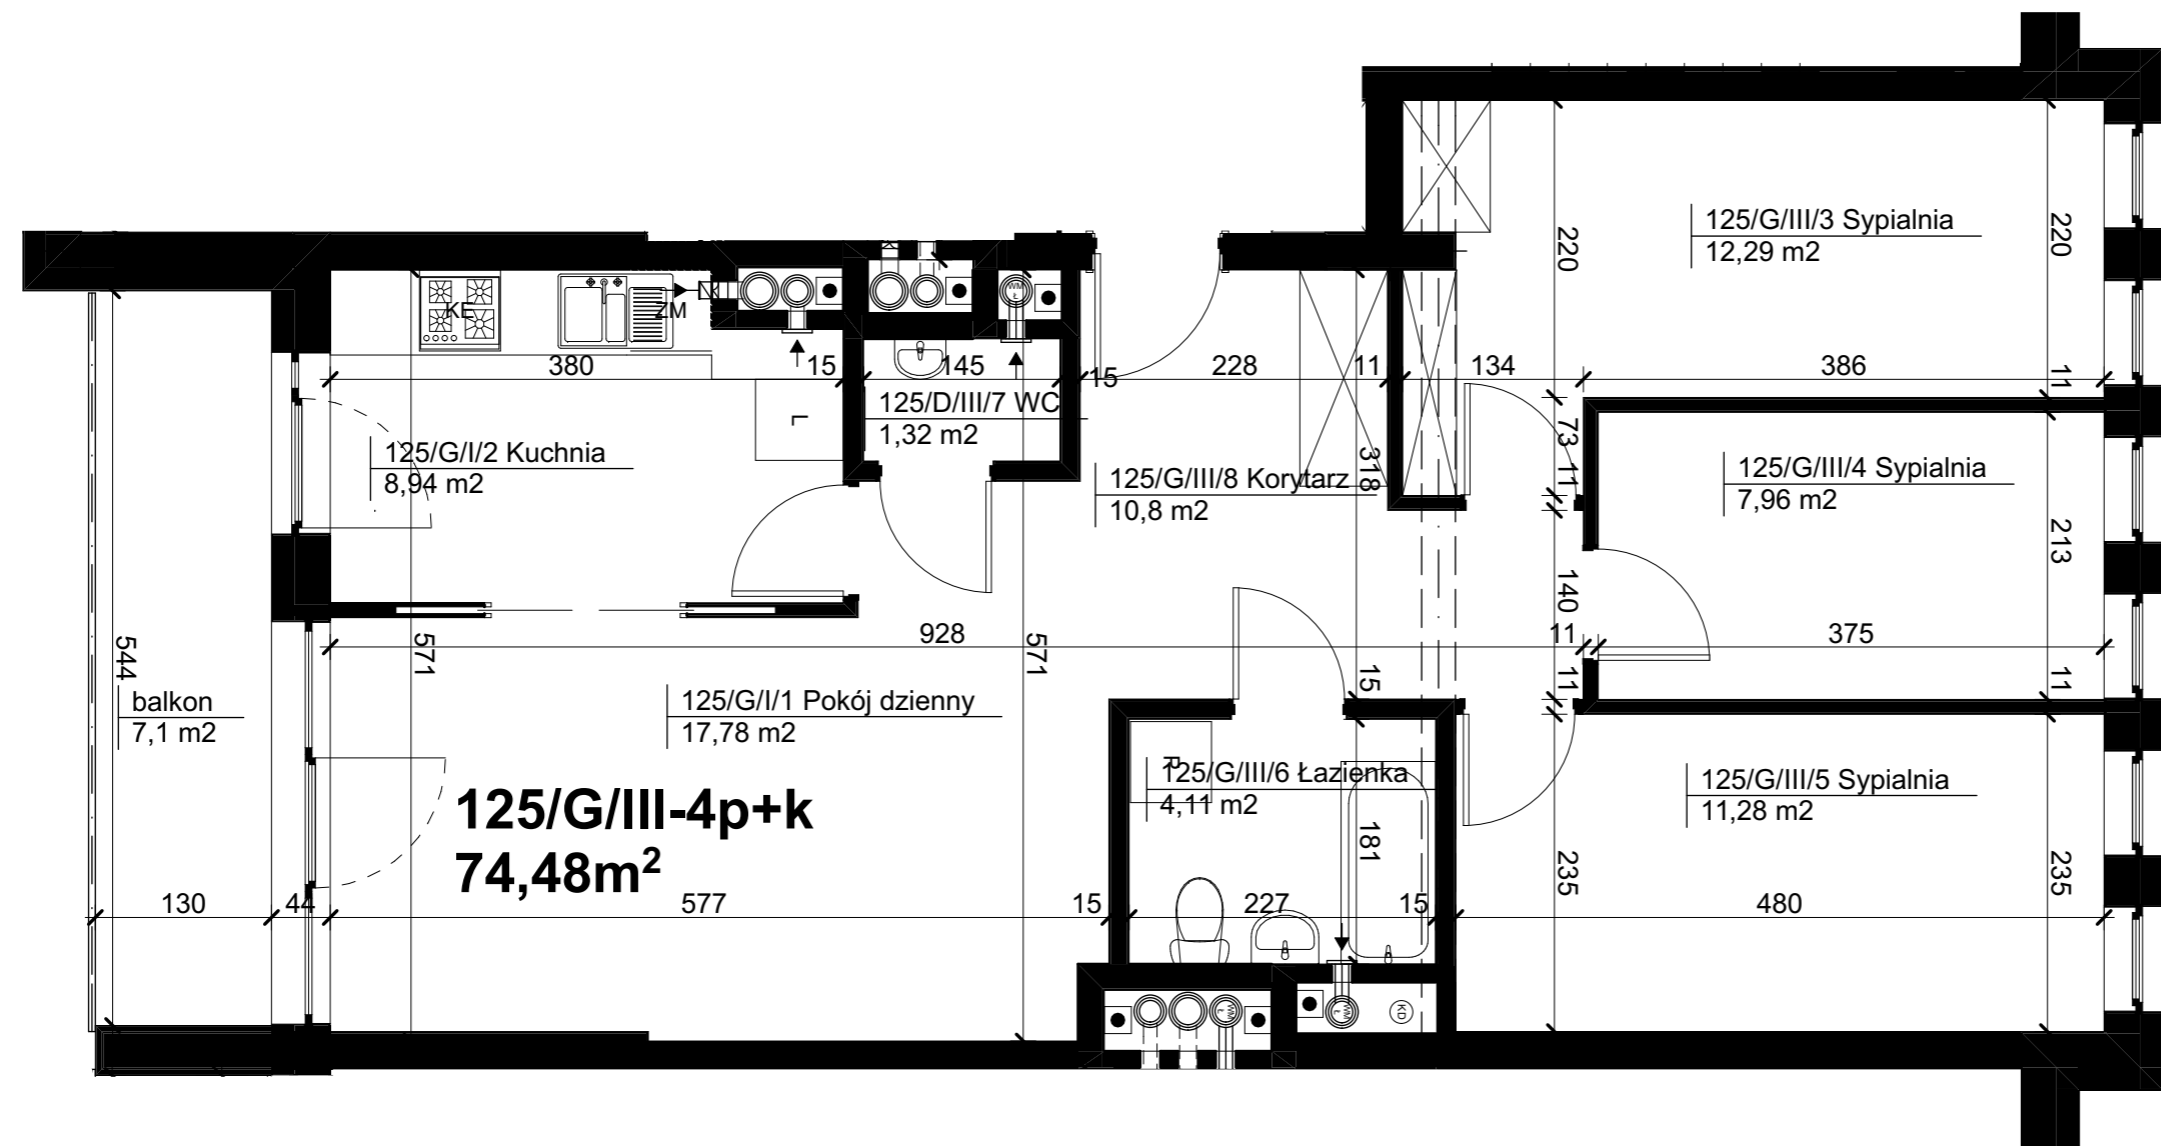

mieszkanie nr 125 / klatka sch. G



Legenda symboli instalacyjnych na oddzielnej stronie

