


# MIRABELKI 5

## SCHEMAT PIĘTRA

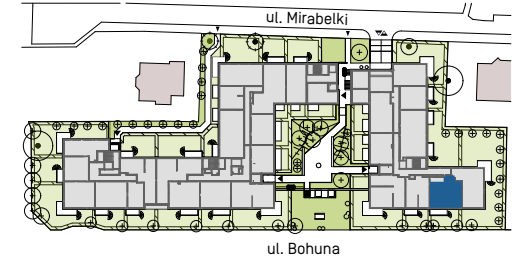


## LOKAL B.PO.15

klatka piętro nr mieszkania

Powierzchnia użytkowa	62,85 m <sup>2</sup>
Ilość pokoi	3
Piętro	PARTER

### Zestawienie powierzchni

1	Korytarz	8,57
2	Łazienka	4,49
3	Pokój	12,97
4	Pokój	11,13
5	Pokój dzienny	17,41
6	Aneks kuchenny	6,46
8	WC	1,83
	Balkon	6,83
	Ogródek	43,24

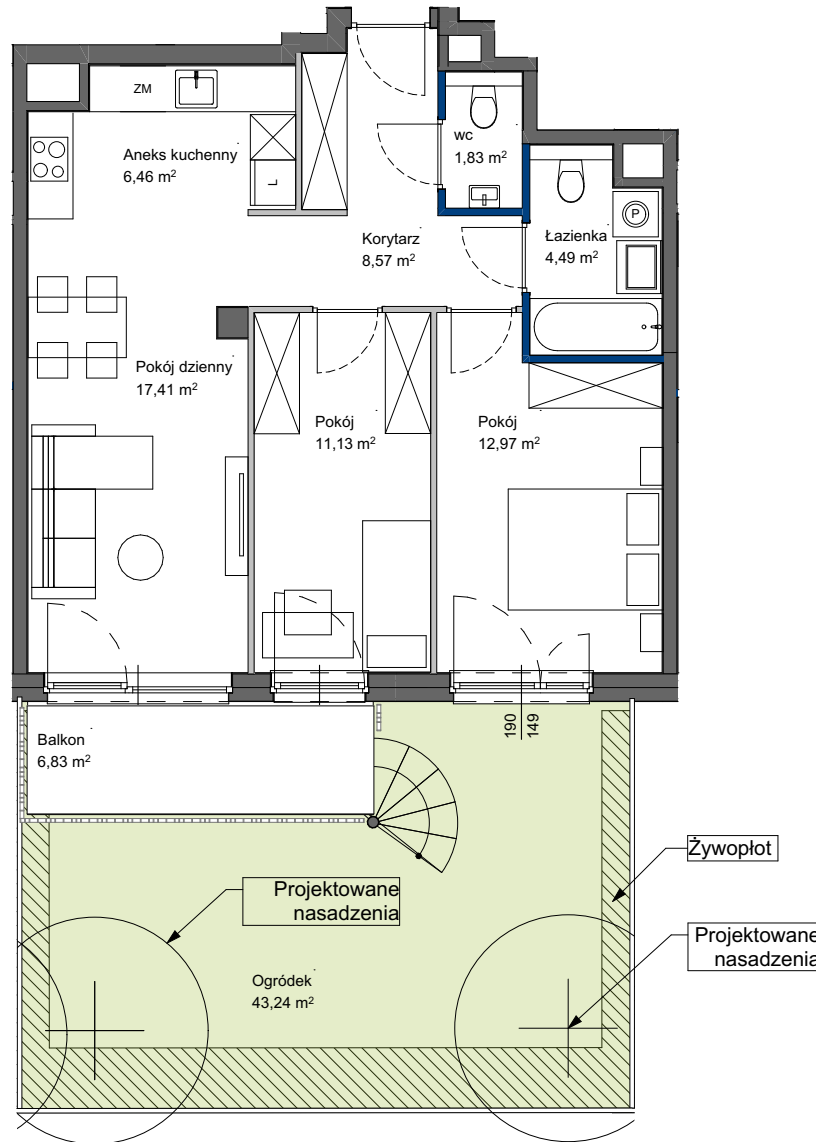

#### LEGENDA:

- ŚCIANY NIEROZBIERALNE
- ŚCIANY DZIAŁOWE Z MOŻLIWOŚCIĄ ROZBIÓRKI
- ŚCIANY DZIAŁOWE Z MOŻLIWOŚCIĄ ZMIANY ARANŻACJI

POWIERZCHNIA UŻYTKOWA POSZCZEGÓLNYCH POMIESZCZEŃ I LOKALU OBLICZONA ZGODNIE Z NORMĄ PN-ISO 9836:2022-07  
 1. ZE WZGLĘDU NA TRWAJĄCE PRACE PROJEKTOWE POWIERZCHNIE MOGĄ ULEC ZMIANIE - WYPOSAŻENIE TYLKO W CELACH PREZENTACJI,  
 NIE STANOWI ZABOWIĄZANIA UMOWNEGO - NINIEJSZY PROJEKT NIE STANOWI OFERTY W ROZUMIENIU PRZEPISÓW KODEKSU CYWILNEGO  
 2. NINIEJSZA KARTA NIE STANOWI WIĄŻĄCEGO OPISU PREZENTOWANEGO LOKALU

SKALA 1:100



**Totalbud**  
DEVELOPMENT