


Mieszkanie
4 - pokojowe
z aneksem
kuchennym


86.53 m²
Klatka 2
M.066

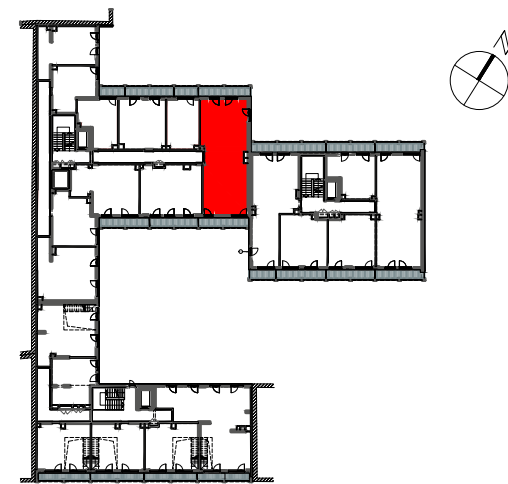

PIĘTRO P 1 2 3 4 5

1	SALON Z ANEKSEM	24.53 m ²
2	POKÓJ	12.60 m ²
3	SCHOWEK	2.31 m ²
4	HOL	7.62 m ²
5	ŁAZIENKA	2.79 m ²
6	SYPIALNIA	15.63 m ²
7	SYPIALNIA	16.56 m ²
8	ŁAZIENKA	4.49 m ²
POWIERZCHNIA UŻYTKOWA		86.53 m ²
9	LOGGIA	8.53 m ²
10	BALKON	8.86 m ²

i Wysokość mieszkania = ok. 270 cm
Powierzchnie liczone wg normy ISO 9836:2015

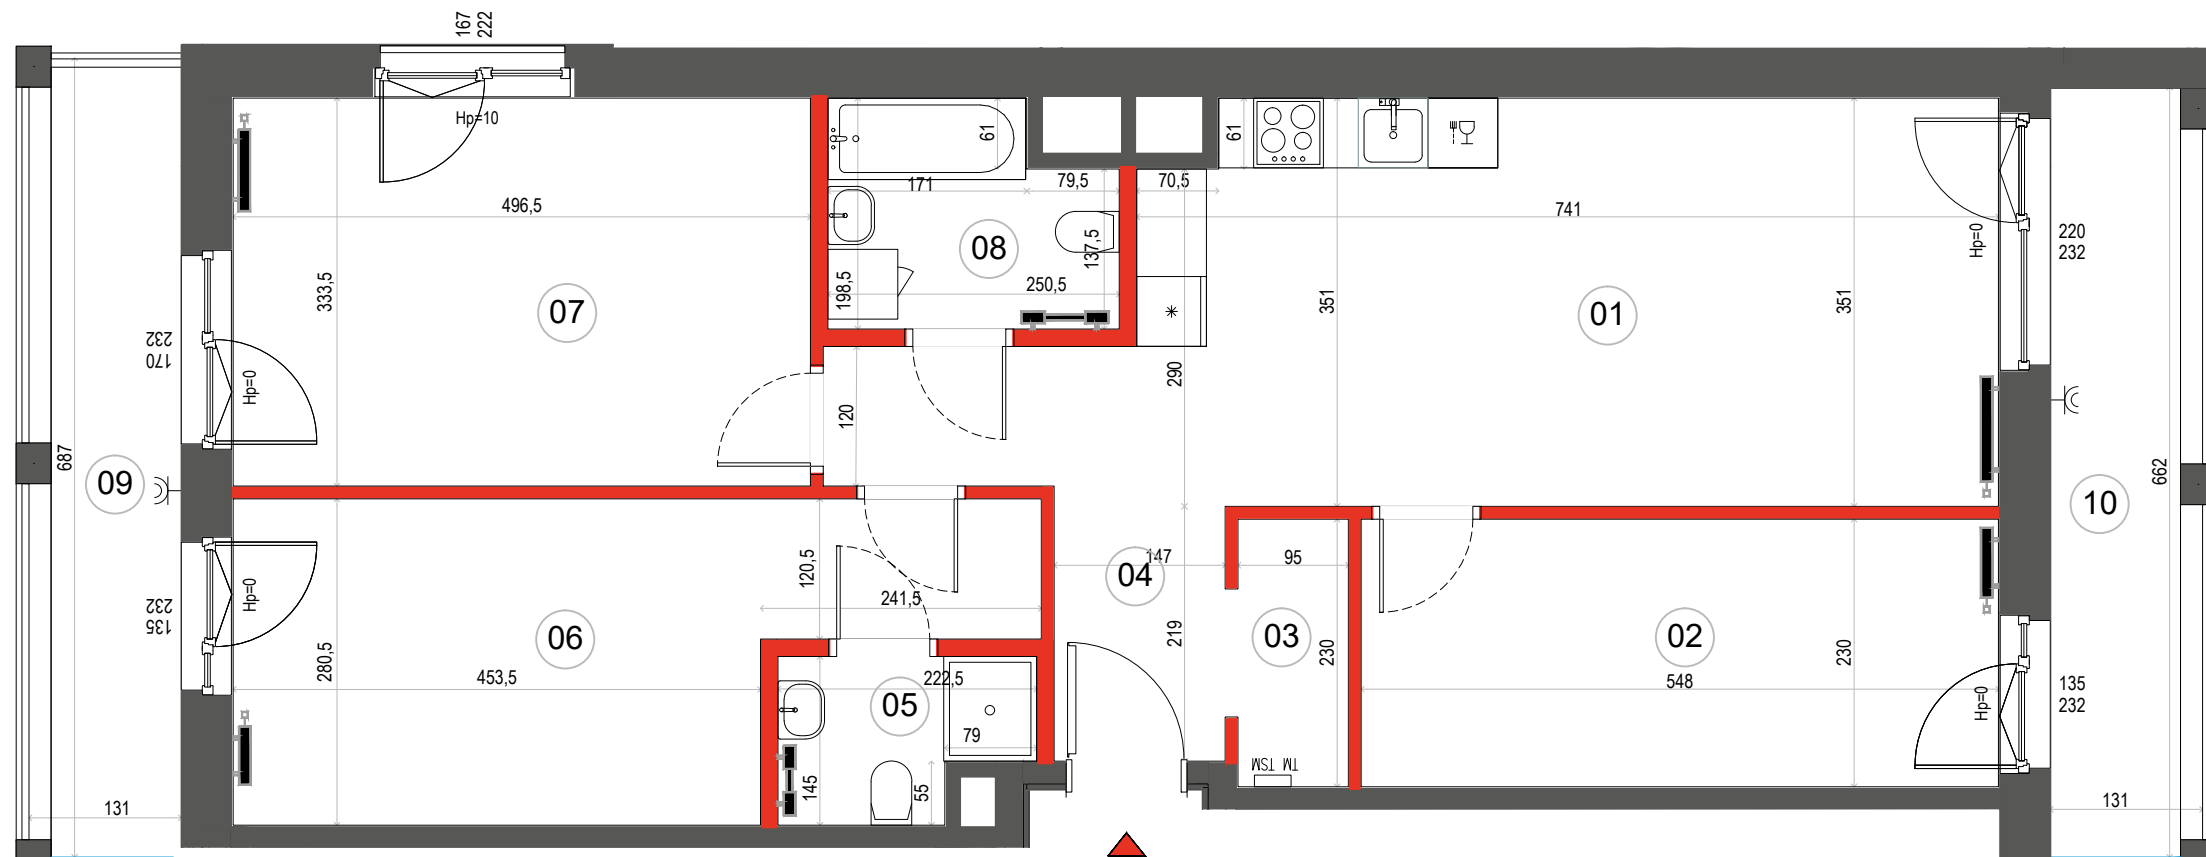

ŚCIANA ROZBIERALNA
GRZEJNIK C.O.
ROZDZIELNICA MIESZKANIOWA
GNIAZDO ZEWNĘTRZNE
PRZEGRODA NA BALKONACH
I LOGGIACH
BALUSTRA

Wymiary oraz instalacje wyrysowano na podstawie projektu wykonawczego
Lokalizację przyborów sanitarnych, rozmieszczenie punktów oświetleniowych, itp. podano zgodnie z projektem wykonawczym.
Mogą wystąpić niewielkie różnice wymiarów i usytuowania elementów powstałe w trakcie realizacji prac budowlanych
Ostateczna powierzchnia zostanie obliczona na podstawie pomiaru powykonawczego zgodnie z normą PN-ISO 9836:2015
Aranżacja mieszkania (tj. meble, wyposażenie kuchni i łazienek oraz sanitariaty) ma charakter poglądowy.
W miejscu wyjścia na taras/loggię/balkon możliwa różnica poziomów. Podane wymiary okna odpowiadają wymiarom ramy okiennej