


NEOPOLIS
OSIEDLE URSUS

ul. Herbu Oksza, 02-495 Warszawa

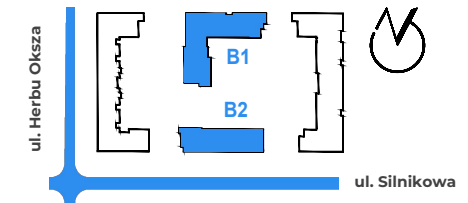

LOKALIZACJA LOKALU NA KONDYGNACJI




1/1/A/B2

HOL	11,14 m ²
SALON	23,55 m ²
KUCHNIA	7,34 m ²
POKÓJ	13,27 m ²
POKÓJ	10,23 m ²
POKÓJ	12,56 m ²
ŁAZIENKA	4,76 m ²
ŁAZIENKA	3,33 m ²

POW. UŻYTKOWA:

86,18 m²


BALKON	3,77 m ²
BALKON	3,60 m ²
NUMER MIESZKANIA:	01
PIĘTRO:	1
KLATKA:	A
LICZBA POKOI:	4

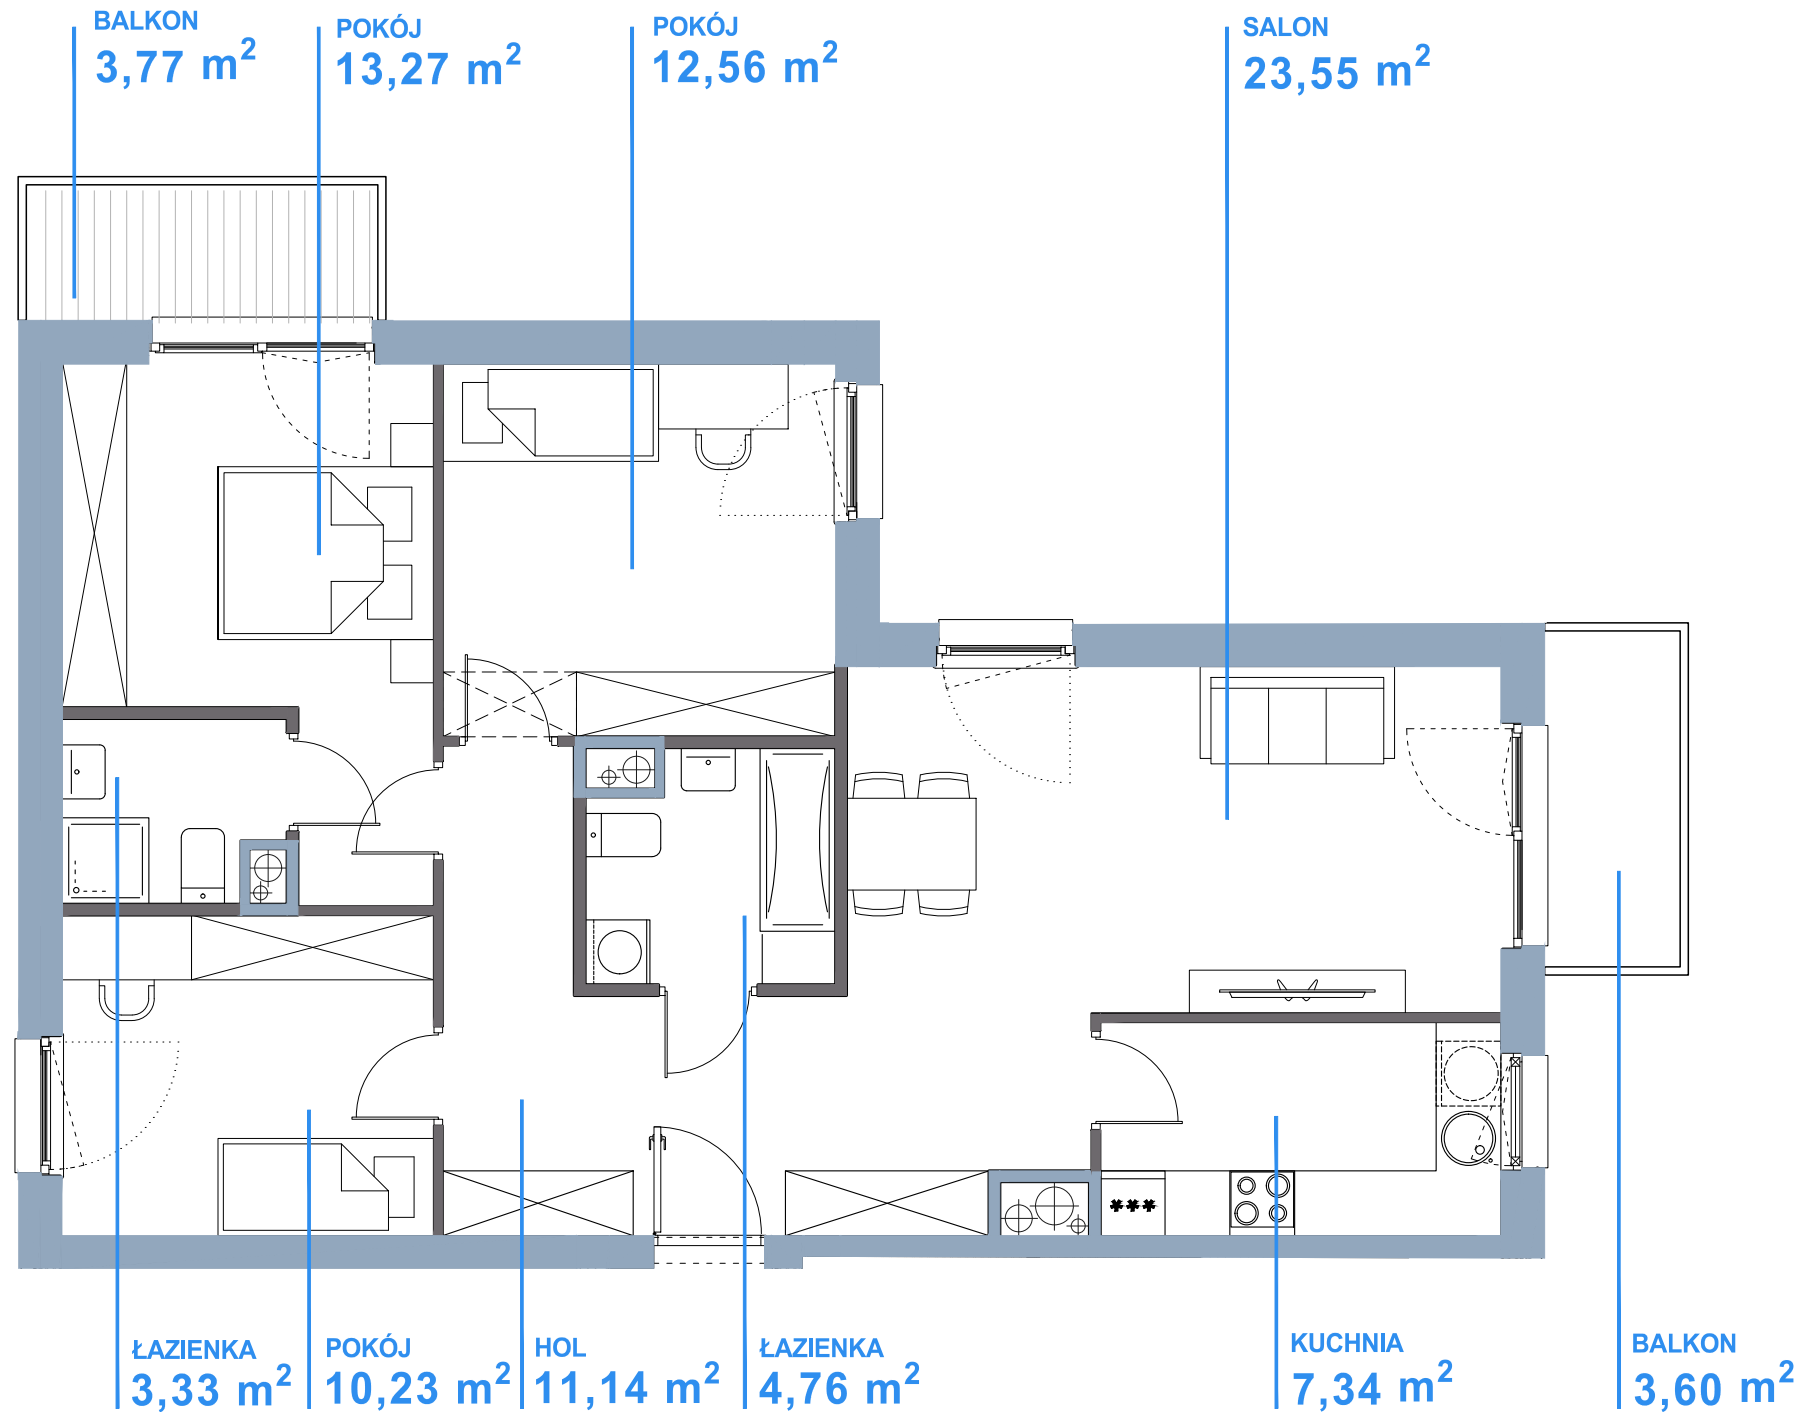

ściany nie nadające się do demontażu

ściany nadające się do demontażu

SKALA

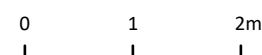

Niniejsza karta katalogowa została opracowana na podstawie projektu budowlanego i służy wyłącznie do wskazania położenia poszczególnych pomieszczeń. Nie jest ona wiernym odwzorowaniem mieszkania i nie stanowi wiążącego opisu prezentowanego lokalu. W toku dalszych prac projektowych mogą wystąpić niewielkie zmiany w stosunku do informacji zawartych w niniejszej karcie. Wyposażenie mieszkania widoczne na karcie służy tylko celom prezentacji i nie stanowi zobowiązania umownego. Powierzchnię mieszkania policzono wg normy PN-ISO 9836 przyjęta grubość tynku to 1,5 cm. Ze względu na trwające prace budowlane powierzchnie mogą ulec zmianie.



NEOPROJEKT Sp. z o.o.
al. Rzeczypospolitej 4 lok.92
02-972 Warszawa



NeoTowns Sp. z o.o.
ul. Grzybowska 3
00-132 Warszawa