


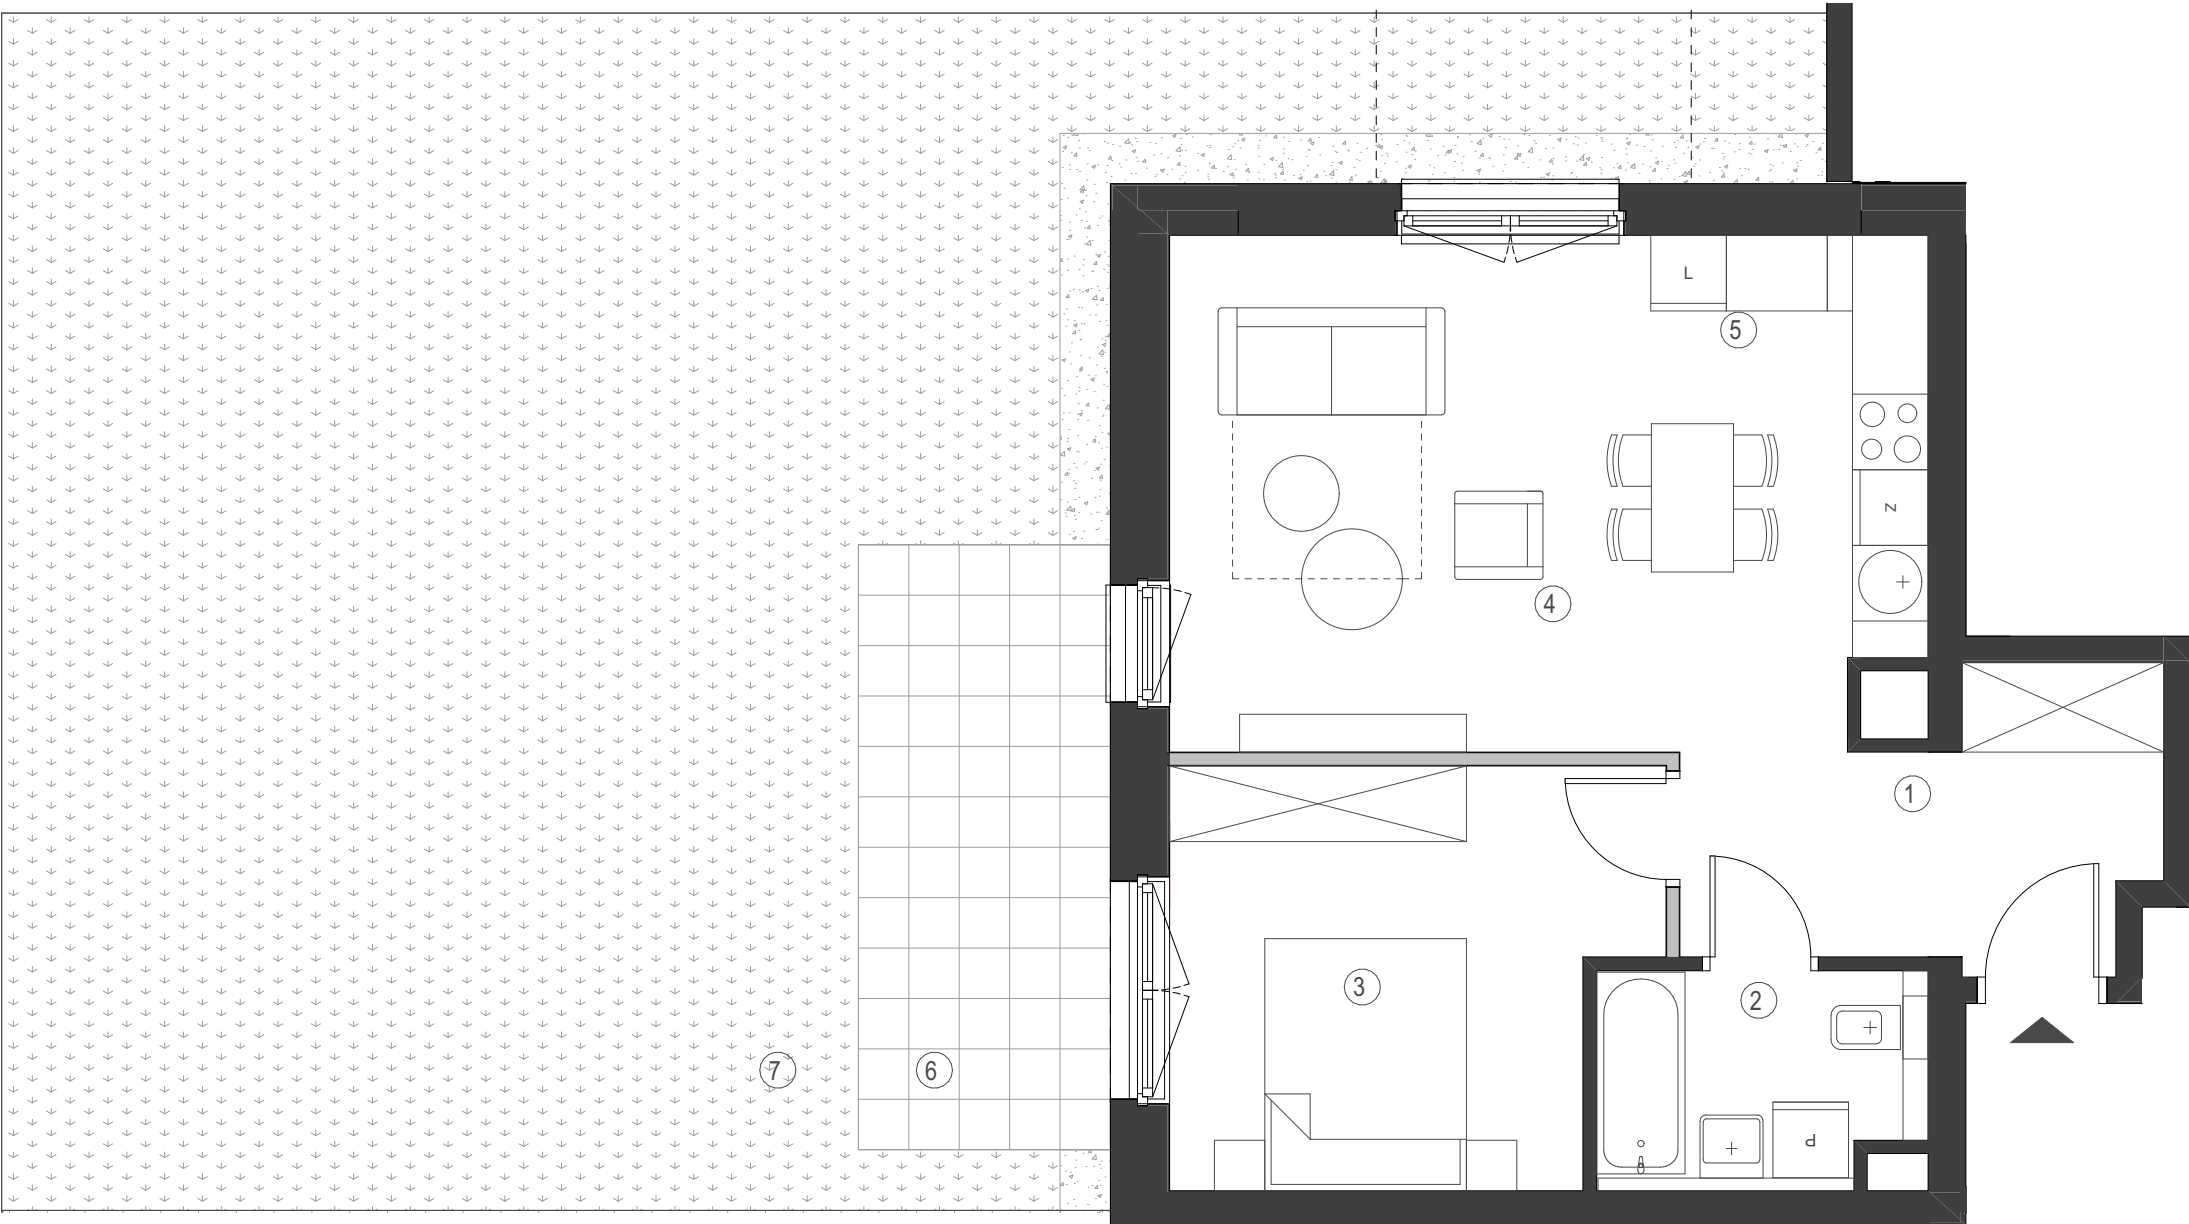

KARTA KATALOGOWA LOKALU PRZEDSTAWIA UKŁAD FUNKCJONALNY WYNIKAJĄCY Z PROJEKTU BUDOWLANEGO. PRZEDSTAWIONA ARANŻACJA POMIESZCZEŃ NIE JEST WIAŻĄCA, LECZ MA ZNACZENIE DLA PRZEBIEGU INSTALACJI ORAZ ŚCIAN KONSTRUKCYJNYCH. POWIERZCHNIA UŻYTKOWA LOKALU OKREŚLANA JEST NA PODSTAWIE ROZPORZĄDZENIA MINISTRA ROZWOJU Z DNIA 11 WRZEŚNIA 2020 R. W SPRAWIE SZCZEGÓŁOWEGO ZAKRESU I FORMY PROJEKTU BUDOWLANEGO, ZGODNIE Z ZASADAMI ZAWARTYMI W POLSKIEJ NORMIE PN-ISO 9836:2022-07 DO POWIERZCHNI SPRZEDAŻOWEJ LOKALU WLICZA SIĘ POWIERZCHNIE ELEMENTÓW NADAJĄCYCH SIĘ DO DEMONTAŻU TAKICH JAK NP. ŚCIANKI DZIAŁOWE. PRZEDSTAWIONA NA RZUCIE ARANŻACJA MA CHARAKTER PRZYKŁADOWY, LOKAL SPRZEDAWANY JEST W STANIE DEWELOPERSKIM, BEZ WYPOSAŻENIA. POWIERZCHNIA BALKONÓW MOŻE ULEC ZMIANIE ±5% ZE WZGLĘDU NA WARSZTATOWE WYKONANIE PRZEGRÓD I BALUSTRAD. DATA OPRACOWANIA KARTY 24.02.2025

PROJEKTANT: EASST.COM SP. Z O.O. EASST ARCHITECTS

48,55 m²

PIĘTRO	0	1	PROJEKTOWY NUMER MIESZKANIA
KLATKA	A/1	2	LICZBA POKOI


ZESTAWIENIE POWIERZCHNI		
①	korytarz	7,34 m ²
②	łazienka	4,35 m ²
③	sypialnia 1	12,05 m ²
④	salon	16,16 m ²
⑤	aneks kuchenny	8,04 m ²
POWIERZCHNIA UŻYTKOWA		47,94 m ²

powierzchnia ścianek działowych nadających się do demontażu	0,61 m ²
---	---------------------

POWIERZCHNIA SPRZEDAŻOWA LOKALU	48,55 m ²
---------------------------------	----------------------

⑥	taras	9,60 m ²
⑦	ogródek	81,60 m ²

SCHEMAT BUDYNKU

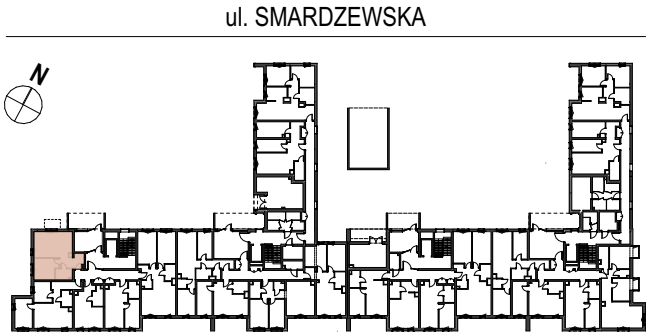

BIURO SPRZEDAŻY
ul. PADEREWSKIEGO 8
61-770 POZNAŃ
TEL: (+48) 880 599 777