


# Ceglana Park.

## nr 3/a/6



Powierzchnia **35,66 m<sup>2</sup>**

Parter

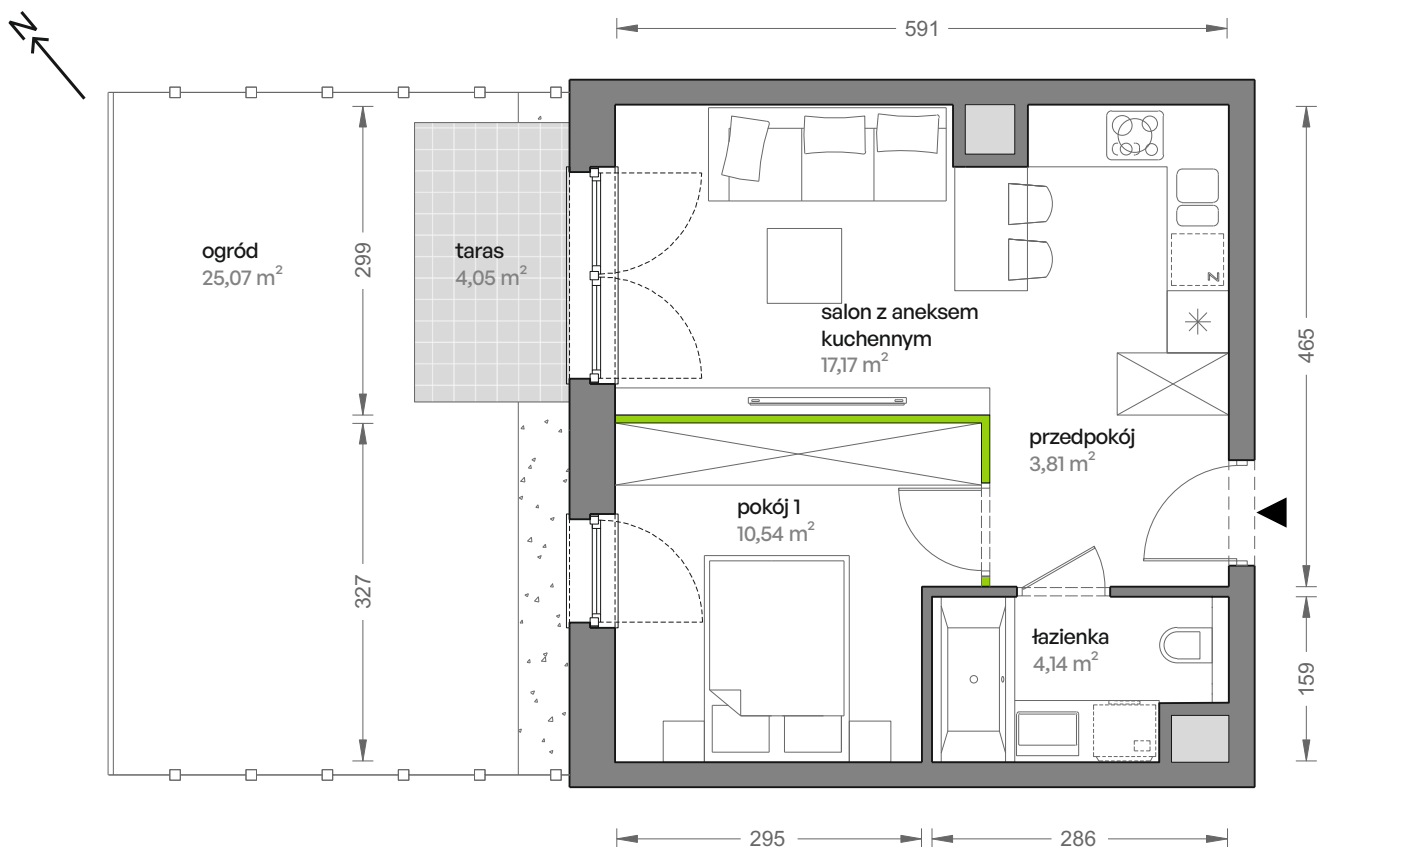


Aranżacja mieszkania jest przykładowa

### Powierzchnia **użytkowa**

salon z aneksem kuchennym	17,17 m <sup>2</sup>
pokój 1	10,54 m <sup>2</sup>
łazienka	4,14 m <sup>2</sup>
przedpokój	3,81 m <sup>2</sup>
<b>Razem</b>	<b>35,66 m<sup>2</sup></b>
+taras	4,05 m <sup>2</sup>
+ogród	25,07 m <sup>2</sup>

### Rzut kondygnacji **Parter**

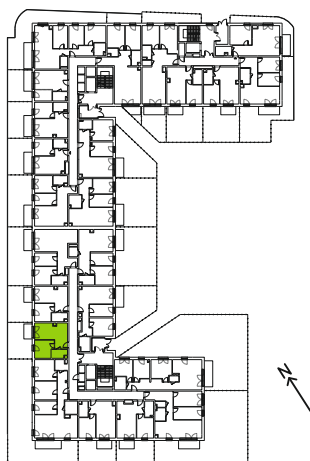

### Plan osiedla **Budynek 3**

