


Ceglana Park.

nr 3/a/3



Powierzchnia **40,87 m²**

Parter

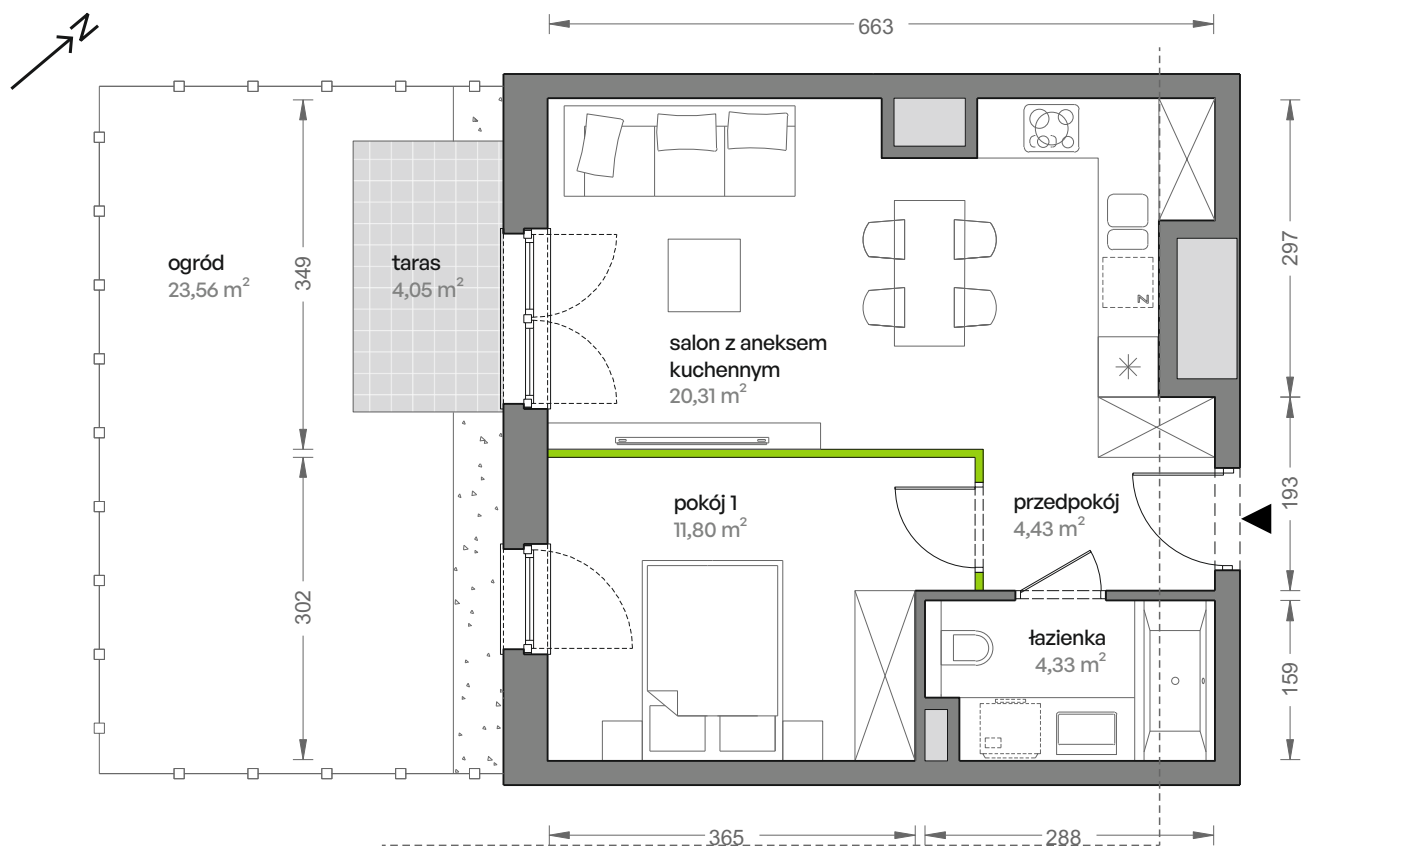

Aranżacja mieszkania jest przykładowa

Powierzchnia **użytkowa**

Rzut kondygnacji **Parter**

Plan osiedla **Budynek 3**

salon z aneksem kuchennym	20,31 m ²
pokój 1	11,80 m ²
łazienka	4,33 m ²
przedpokój	4,43 m ²
Razem	40,87 m²
+taras	4,05 m ²
+ogród	23,56 m ²

